DEMURE GENTLE DESIGN CO.,LTD

雍和设计

花都 尚品雅居 5栋1103房

GUANG ZHOU, CHINA

室内装饰工程设计施工图

Interior decoration engineering design and construction drawing

出图日期：2026年01月
Image date: 2025

图纸目录

客方名称		项目名称	花都 尚品雅居 5栋1103房内装修工程项目	档号		日期	2025.11

序号	图纸编号	图纸内容	图幅	比例	备注
	封面				
001	ML-01	图纸目录	A2	详见图纸	
002	L-1A	施工图纸设计说明(一)	A2	详见图纸	
003	L-1B	施工图纸设计说明(二)	A2	详见图纸	
004	L-1C	施工技术说明	A2	详见图纸	
005	L-1D	施工技术说明	A2	详见图纸	
006	L-E	施工技术说明	A2	详见图纸	
007	L-2A	材料表	A2	详见图纸	
008	L-3A	室内装修材料构造做法表	A2	详见图纸	
009			A2		
	▨	平面部分	A2		
010	P-01	原始建筑结构图	A2	详见图纸	
011	P-02	拆除隔墙尺寸图	A2	详见图纸	
012	P-03	新砌隔墙尺寸图	A2	详见图纸	
013	P-04	平面布置图	A2	详见图纸	
014	P-05	完成面尺寸图	A2	详见图纸	
015	P-06	家具尺寸平面图	A2	详见图纸	
016	P-07	地面材料铺装图	A2	详见图纸	
017	P-08	综合天花平面图	A2	详见图纸	
018	P-09	天花尺寸平面图	A2	详见图纸	
019	P-10	灯具定位平面图	A2	详见图纸	
020	P-11	开关灯具控制图	A2	详见图纸	
021	P-12	插座定位平面图	A2	详见图纸	
022	P-13	冷热水定位平面图	A2	详见图纸	
023	P-14	排水定位平面图	A2	详见图纸	
024	P-15	立面索引图	A2	详见图纸	
	▨	立面图部分			
025	EL-01	01/02 玄关立面图	A2	详见图纸	
026	EL-02	03/04 玄关/餐厅立面图	A2	详见图纸	
027	EL-03	05 客/餐厅立面图	A2	详见图纸	
028	EL-04	06/07 客/餐厅立面图	A2	详见图纸	
029	EL-05	08/09 客/餐厅立面图	A2	详见图纸	
030	EL-06	10/11 厨房立面图	A2	详见图纸	
031	EL-07	12/13 厨房立面图	A2	详见图纸	
032	EL-08	14/15 老人房立面图	A2	详见图纸	
033	EL-09	16/17 老人房立面图	A2	详见图纸	
034	EL-10	17/18 书房立面图	A2	详见图纸	
035	EL-11	20/21 主卫立面图	A2	详见图纸	
036	EL-12	22/23 主卫立面图	A2	详见图纸	

序号	图纸编号	图纸内容	图幅	比例	备注
037	EL-13	24/25 主卧立面图	A2	详见图纸	
038	EL-14	26/27 主卧立面图	A2	详见图纸	
039	EL-15	28/29 公卫立面图	A2	详见图纸	
040	EL-16	30/31 公卫立面图	A2	详见图纸	
041	EL-17	32/33 儿童房立面图	A2	详见图纸	
042	EL-18	34/35 儿童房立面图	A2	详见图纸	
043	EL-19	36/37 洗衣房立面图	A2	详见图纸	
044	▨	大样部分			
045	SE-01	轻钢龙骨吊顶平面工艺详图	A2	详见图纸	
046	SE-02	A/B 天花剖面大样图	A2	详见图纸	
047	SE-03	C/D 天花剖面大样图	A2	详见图纸	
048	SE-04	E/F 天花剖面大样图	A2	详见图纸	
049	SE-05	G/H/I 墙面剖面大样图	A2	详见图纸	
050	SE-06	地面节点大样图	A2	详见图纸	
051			A2	详见图纸	
052			A2	详见图纸	
DEHUNG GENTLE DESIGN CO.,LTD
雍和设计
雍和建筑设计院（广州）有限公司
地址：广州市花都区建设北路206号3栋1至3层
TEL：400-777-8798

项目名称 THE PROJECT NAME	花都 尚品雅居 5栋1103房			**审定** APPROVE BY		**项目负责人** PROJECT CHIEF	
				审核 AUDITED BY		**设计** DESIGNED BY	利洪濠
图纸名称 TITLE	图纸目录	**日期** DATE	2026.01	**比例**(A2) SCALE	1：100	**校核** CHECKED BY	
		绘图 DRAWN BY					
		图号 DRAWING NO		**备注** NOTE	1、本图须加盖本公司出图签章，否则一律无效。 2、全部设计图及说明之版权属于本公司，未经得本公司书面同意不得使用、抄袭及复印，违者必究。 3、图纸仅供参考，所有尺寸以现场为准，如现场尺寸与图纸尺寸有出入，造型需要变动应经设计师重新核对，更改。		

签章
SIGNA TURE

施工图纸设计说明(一)

一.设计依据

1.1	设计院提供的原有建筑施图纸;
1.2	经甲方认可的室内装修效果图;
1.3	相关设计协调会议记录;
1.4	国家现行相关设计规范及法律法规等;
1.5	《无障碍设计规范》、《绿色建筑评价标准》等规范作为设计依据;
1.6	所有尺寸依据甲方提供建筑图纸尺寸，如与现场不符，以现场为准;

二.主要依据的国家或地区规范、标准

2.1	《民用建筑设计统一标准》	GB50352-2019
2.2	《建筑设计防火规范》	GB50016-2014（2018年版）
2.3	《建筑内部装修设计防火规范》	GB50222-2017
2.4	《民用建筑隔声设计规范》	GB 50118-2010
2.5	《民用建筑照明设计标准》	GB 50034-2013
2.6	《民用建筑工程室内环境污染控制规范》	GB 50325-2020

三.施工质量验收标准

3.1	《建筑工程施工质量验收统一标准》	GB 50300-2013
3.2	《建筑装饰装修工程质量验收规范》	GB 50210-2018
3.3	《建筑电气工程施工质量验收规范》	GB 50303-2015
3.4	《民用建筑工程室内环境污染控制规范》	GB 50325-2020
3.5	《金属与石材幕墙工程技术规范》	JGJ 133-2001
3.6	《民用建筑隔声设计规范》	GB 50118-2010

四.环保要求

4.1	《室内装饰装修材料　人造板及其制品中甲醛释放限量》	GB18580--2017
4.2	《室内装饰装修材料　木家具中有害物质限量》	GB18584--2001
4.3	《室内装饰装修材料　聚氯乙烯卷材地板中有害物质限量》	GB18586--2001
4.4	《室内装饰装修材料　胶粘剂中有害物质限量》	GB18583--2008
4.5	《室内装饰装修材料　门、窗用未增塑聚氯乙烯（PVC-U）型材有害物质限量》	GB/T 33284-2016
4.6	《室内装饰装修材料　溶剂型木器涂料中有害物质限量》	GB18587--2001
4.7	《室内装饰装修材料　地毯、地毯衬垫及地毯胶粘剂中有害物质限量》	GB18587--2001
4.8	《建筑材料放射性核素限量》	GB6566--2010

五.绿色产品标准要求

5.1	《绿色产品评价　人造板和木质地板》	GB/T35601
5.2	《绿色产品评价　涂料》	GB/T35602
5.3	《绿色产品评价　陶瓷砖（板）》	GB/T35610

六.工程概况

6.1	工程名称：花都 尚品雅居 5栋1103房内装修工程项目
6.2	建设地点：
6.3	建设单位：
6.4	工程规模：
6.5	结构形式及抗震设防烈度：
6.6	建筑防火类别与耐火等级：II级
6.7	防水等级：II级

七.装修图纸查阅说明

7.1	建筑图纸已对隔墙、声学墙体作了详细的定位和标注，室内平面仅对建筑未表达的隔墙进行定位，对饰面的设计进行细化和定位，并未对墙体做改动;
7.2	室内设计标高采用室内相对标高方式，即以建筑完成面标高作为本层的±0.000标高(详见图纸)。吊顶标高与各层的相对标高相对应。
7.3	本图所标注尺寸除标高以米为单位外，其余均以毫米计;图中所标示的各部分的内容，应以图纸所注尺寸为准，避免在图纸上比例测量，如有出入应及时与设计院取得联系解决。
7.4	室内设计不对各设备系统及点位数量做增建调整，仅对有定位要求的设备的末端及插座有尺寸标注，未标注的，以各设备专业为准。
7.4.1	天花布置图中，有吊顶的精装修范围内，露面灯具、风口、喷淋、吸顶式广播、烟感等主要设备末端的定位以室内图为准,尤其是在有分块要求的平顶材料上，定位原则在板块正中，详见图。土建设备用房等无吊顶的辅助房间，室内设计并未有严格的定位要求，以各设备专业图纸为准，安装高度及间距满足相关规范。如果室内图纸与设备各专业图纸有出入时，请及时与设计院联系解决。
7.4.2	立面图中，室内设计仅对木饰面、石材等有分块的墙面做设备末段及插座面板的定位，定位原则及尺寸详见放大图。对于没有分块的墙面(如整面墙无机涂料)，及土建设备用房等辅助用房，室内设计并未有严格的定位要求,以各设备专业图纸为准，安装高度及间距满足相关规范。如室内图纸与设备各专业图纸有出入,请及时与设计院联系解决。

八.消防防火设计说明

8.1	依据《建筑内部装饰设计防火规范》,在装修施工中所使用的材料必须严格执行防火规范的各项条例，室内设计涉及到防火分区、防火门等级及防火卷帘等均未作任何变动，请严格按照原建筑图进行施工。
8.2	吊顶防火要求：吊顶材料严格执行《建筑内部装修设计防火规范》GB50222-2017　（2017年版）相关条款，吊顶天花造型的燃烧性能等级均为B1级,安装在金属龙骨上燃烧性能达到B1级的纸面石膏板、矿棉板，可作为A级装修材料使用。
8.3	墙面防火要求：墙面饰面材料严格执行《建筑内部装修设计防火规范》GB50222-2017　（2017年版）相关条款，墙面装饰材料的燃烧性能等级均达到B1级。
8.4	建筑钢柱采用厚型防火涂料，在土建阶段完成。对于结构防火材料，室内装修单位不得进行任何损伤。
8.5	各空间装饰材料燃烧性能等级详见材料表。

雍和建筑设计院（广州）有限公司
DEMURE GENTLE DESIGN CO.,LTD
雍和设计
地址：广州市花都区建设北路206号3栋1至3层
TEL：400-777-8798

项目名称 THE PROJECT NAME	花都 尚品雅居 5栋1103房			**审定** APPROVE BY		**项目负责人** PROJECT CHIEF	
				审核 AUDITED BY		**设计** DESIGNED BY	利洪濠
图纸名称 TITLE	设计说明(一)	**日期** DATE	2026.01	**校核** CHECKED BY		**绘图** DRAWN BY	
		比例(A2) SCALE	1：100				
		图号 DRAWING NO	L-1A	**备注** NOTE	1、本图须加盖本公司出图签章，否则一律无效。 2、全部设计图及说明之版权属于本公司，未经得本公司书面同意不得使用、抄袭及复印，违者必究。 3、图纸仅供参考，所有尺寸以现场为准，如现场尺寸与图纸尺寸有出入，造型需要变动应经设计师重新核对,更改。		

签章
SIGNA TURE

施工图纸设计说明(二)

8.6 建筑内部装修设计应妥善处理装修效果和使用安全的矛盾，积极采用不燃性材料和难燃性材料，尽量避免采用在燃烧时产生大量浓烟或有毒气体的材料，做到安全适用，技术先进，经济合理。

8.7 所有装饰用窗帘、地毯、墙纸及布料须经过防火阻燃处理并有出厂证明，应达到相应的防火等级。

九.施工注意事项

9.1 为保证整个工程顺利进行，装修施工单位应尽快理解图纸，熟悉现场，充分了解相关的建筑、室内设备要求。

9.2 本设计图尺寸应由施工方经现场勘测校核，并绘制施工放样图。如发现施工现场尺寸与图纸有较大出入处，应立即与设计院联系解决。

9.3 依照室内图纸，施工方应根据现场条件深化图纸，制作现场定位图和立面排版图。

9.4 依照室内图纸，施工方应对构造进行细化，制作节点放样图。

9.5 施工方组织协调负责区域内各相关设备专业，在施工过程中应密切配合，并应熟悉相到图纸及室内图，不得仅以设备图纸为唯一施工依据。在施工过程中如发现问题，施工单位需及时与设计单位联系，会同业主、施工监理及时解决。

9.6 除图中已做详细表述外，各单项装饰工程的建筑用料、规格、施工要求等均应符合现行的国家或地方各项设计和施工验收规范。

9.7 强、弱电机房工程，工艺机房工程，施工方应根据机房工程的要求深化图纸。

9.8 所有钢结构隐蔽工程均应为镀锌钢件，另有注明为不锈钢的除外。主材选用结构型钢Q235B,不锈钢均采用304#。

9.9 所有人造材料及注明需工厂加工而成的材料及造型，都须由厂家负责二次深化设计及在工厂加工成型后现场安装，人造材料必须符合防蛀、防腐、防火、防变形要求。

9.10 五金及洁具的加工及购置，其样式质量及档次要符合本工程的要求，并需经甲方及精装设计师认可后方能采购。

9.11 检修口的位置根据现场的实际需要提出设置位置情况，由精装设计师确定后才能施工。

9.12 在钢筋砼结构上打膨胀螺栓时，不得破坏原结构主筋。钢结构焊接时，焊角尺寸等于较薄焊件的厚度。

9.13 超重型装饰灯具及安装于天花吊顶上的其它重型设备等均需直接吊挂在结构受力构件上，不得与吊顶龙骨发生受力关系。

9.14 所有饰面为乳胶漆的天花吊顶阳角、阴角及板材接缝处均贴专用封缝带或专用金属护角带。

9.15 各空间无天花吊顶，设备及管线直接外露时，原则上需将设备及管线表面喷（刷）漆处理，颜色同结构楼板（梁）底，或咨询精装设计师意见。

十.厂商注意事项

10.1 为保证整个工程顺利进行，装修施工单位，应尽快熟悉现场，了解相关的建筑、室内设备要求。选择最佳产品或对产品进行改进，以达到业主方室内工程中的特定要求。

10.2 厂商需根据产品特性和现场情况深化图纸和提供相应技术文件，深化图纸需设计方确认。

10.3 应做好现场的测量、核对和统计工作，确认无误后再进行产品生产加工或送货。

10.4 厂商要向施工方提供技术咨询和现场指导。

10.5 成品玻璃隔墙厂家，应与设计方、施工方、设备工种密切配合。

10.6 向业主和设计方提供样品。

10.7 室内照明灯具需选用现行国家标准《灯和灯系统的光生物安全性》GB/T 20145规定的无危险类照明产品；LED灯具需选用满足现行国家标准《LED室内照明应用技术要求》GB/T 31831中对光输出波形的波动深度要求的灯具。

十一.构件防腐防虫及油漆涂料工程

11.1 所有埋入墙体的木构件需涂聚氨酯氨甲酸乙酯防腐层，板材背部刷国产硝基清漆底漆二道，饰面板喷进口品牌硝基哑光清漆，漆厚为0.6mm。

11.2 所有钢结构隐蔽工程均应为热镀锌钢件，其焊点、焊缝必须做防锈处理，所有不锈钢配件及饰面均为#304不锈钢。

11.3 所有涂料、油漆、饰面处理均需要先做样板，经甲方及精装设计师认可后方可进行大面积的施工及订制。

11.4 各空间施工前必须做防虫防白蚁处理。

十二.图纸.图例

12.1 图中若有尺寸与现场实际尺寸有矛盾之处，可视现场情况经设计师同意后作相应调整。

12.2 立面图中所注标高是以相对层完成地面为+0.000的相对标高。

12.3 图纸中所示尺寸均以mm为统一单位。

典型图例

1.立面图符号

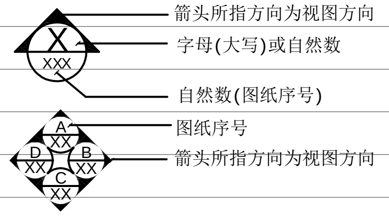

2.剖面符号

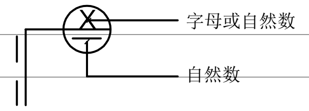

3.大样,详图符号

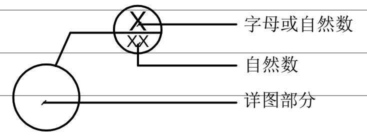

4.　标高 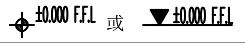

十三.特殊要求

13.1 采用耐久性符合 GB/T35609的材料，室内装饰：

13.2 采用耐刷洗性≥5000次的内墙涂料。

13.3 采用耐磨性好的陶瓷地砖。

13.4 采用免饰面的做法。

13.5 三种及以上装修材料:防水与密封材料、涂料、人造板满足相应绿色产品的要求。

雍和建筑设计院（广州）有限公司
DEMURE GENTLE DESIGN CO.,LTD
雍和设计
地址：广州市花都区建设北路206号3栋1至3层
TEL：400-777-8798

项目名称 THE PROJECT NAME	花都 尚品雅居 5栋1103房			**审定** APPROVE BY		**项目负责人** PROJECT CHIEF	
				审核 AUDITED BY		**设计** DESIGNED BY	利洪濠
图纸名称 TITLE	设计说明(二)	**日期** DATE	2026.01	**比例**(A2) SCALE	1：100	**校核** CHECKED BY	
		图号 DRAWING NO	L-1B	**备注** NOTE	1、本图须加盖本公司出图签章，否则一律无效。 2、全部设计图及说明之版权属于本公司，未经得本公司书面同意不得使用、抄袭及复印，违者必究。 3、图纸仅供参考，所有尺寸以现场为准，如现场尺寸与图纸尺寸有出入，造型需要变动应经设计师重新核对，更改。	**绘图** DRAWN BY	

签章
SIGNA TURE

施工技术说明

1	吊顶系统
1.1	总则
1.1.1	各个空间的吊顶高度应根据设计图纸,现场应仔细核对标高，原则现场能高尽量往高做,
	如果有不满足设计标高的区域应及时与设计沟通再确定。
1.1.2	吊顶与主体结构的吊挂应该采取安全构造措施，重量大于3kg的物体（如大型灯具，风扇等）
	及有振动设备应直接吊在结构梁板上。
1.1.3	当天花为全封闭不可拆卸吊顶时，根据设备检修需要，须留设检修口，检修口设置位置不但要方便天花内的设备检修,
	还尽量和其它天花上设备备末端点位排列整齐。轻钢龙骨硅配钙板吊顶检修口可采用成品隐边金属石膏板检修口,
	表面颜色同天花。
1.1.4	吊顶系统不应吊挂在吊顶内的设备管线或设施上，吊顶须有独立的吊挂系统;吊顶内敷设水管应该采取防止
	产生冷凝水措施。
1.1.5	当吊顶的吊杆长度大于1.5m且小于2.2m时，需增设反向支撑,参考图集12J502-2;当吊杆长度超过2.2m或者因大型风管
	或其它设备阻挡，吊杆不可直接固定结构板梁上，在高出吊顶300~500mm的标高上及贴大型管道底部采用L50x5镀锌角钢
	烧焊一层@1.2mx1.2m钢结构网架作为吊顶转换层，吊杆与转换层牢固连接，当局部管道过大而导致吊点间距过宽,角钢
	不能满足刚、挠度要求，局部可以根据现场实际情况改用相匹配的槽钢或截面更大的角钢做转换结构；钢结构转换层
	须与结构梁板牢固连接(转换层应达到上人的要求）。转换层及反支撑示意做法详图（1）图（2）。
1.1.6	吊顶面积面积大于100㎡或过长时的整体涂料吊顶须按施工规范垂直于长方向每隔12m~18m距离设置一条伸缩缝。吊顶
	整体面积过大的空间，龙骨须按1‰起拱。天花封板须在吊顶内各项隐蔽工程经监理全部验收合格后方可进行施工。
1.1.7	所有吊顶完成后，必须牢固、平整，成品单元板块吊顶的缝隙必须均匀，竖直。施工质量须满足
	《建筑装饰装修工程质量验收规范》GB50210-2018相关要求。
1.2	轻钢龙骨硅酸钙板吊顶(含不锈钢)
1.2.1	根据设计要求确定吊顶标高，在四周墙面按确定的标高进行水平放线,平线在墙上固定边龙骨, 有造型的吊顶须在地面
	放线确定造型位置。
1.2.2	在楼板或梁上固定吊杆，吊点用不小于M10X100mm膨胀螺栓固定，吊杆选用Φ10mm带丝圆钢加工，通过M10X100膨胀螺栓
	与楼板固定。吊点间距应＜1200㎜X1200㎜,距墙不＞300㎜，吊点应均匀布置并与主龙骨垂直对齐。
1.2.3	安装(60系列)承载轻钢主龙骨,主龙骨采用配套吊件与带丝吊杆连接，采用配套挂件将覆板副龙骨与主龙骨牢固连接,
	靠墙端应与墙上边龙骨 连接,主龙骨间距应＜1200㎜;副龙骨的间距不＞405㎜,当采用双层封板时，副龙骨的间距宜为
	305㎜。主副龙骨全安装完后进行水平调平，按封板的规格布置横撑龙骨，横撑龙骨的间距为1220mm,横撑龙骨布置原则
	应布置在封板封板的接缝处。
1.2.4	安装面板，有双层封板要求的，板材须分层安装，板与板之间宜加乳液胶粘剂。选用磷化自攻螺钉，螺钉间距150~200mm,
	钉头须沉入板面内2~3mm, 钉头须作防锈处理。双层封板上下层纵、横板缝必须错开搭接,上下板缝须设在有覆板龙骨
	及横撑龙骨之上，板缝宜留2~3mm宽,板边宜有倒角。
1.2.5	板材整体安装完成，选用专用环氧树脂补缝,贴专用抗碱网格布，再分遍满刮腻子,打磨平整，滚刷无机涂料底面漆。
1.2.6	对于吊顶上的灯具、空调送回风口、排烟口、检修口等设备开口应该在封板前做好预留，开口四边应有横撑龙骨加固;
	上人检修口四边应该L40角钢焊接加固,尽量做到开口不破坏龙骨,尤其承载主龙骨。当遇到建筑变形缝处时，吊顶宜
	根据建筑变形量设计变形缝。

1.3	铝扣板吊顶
1.3.1	根据设计要求确定吊顶标高，在四周墙面按确定的标高进行水平放线,平线在墙上固定配套收边角铝。
1.3.2	在楼板或梁上固定带角码吊杆，吊点用不小于M10X100mm膨胀螺栓固定，吊杆选用Φ10mm带丝圆钢加工,
	吊点间距应＜1200㎜X1200㎜,距墙不不＞300㎜，吊点应均匀布置并与主龙骨垂直对齐。
1.3.3	安装(60系列)承载轻钢主龙骨,主龙骨采用配套吊件与带丝吊杆连接，采用配套挂件将铝板吊顶配套龙骨牢固连接,
	整体调平。在同一空间铝单板吊顶面积过大，宜做1‰起拱。
1.3.4	安装铝扣板。

图（1）

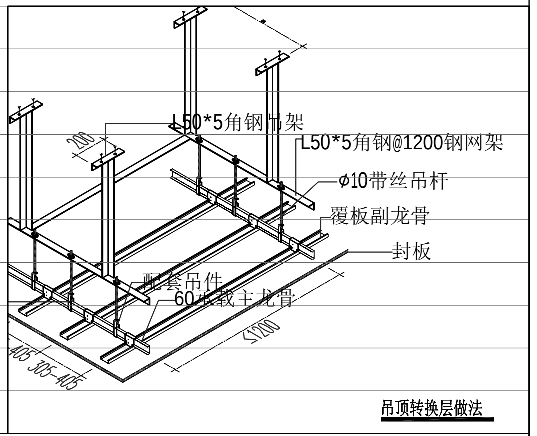

吊顶转换层做法

图（2）

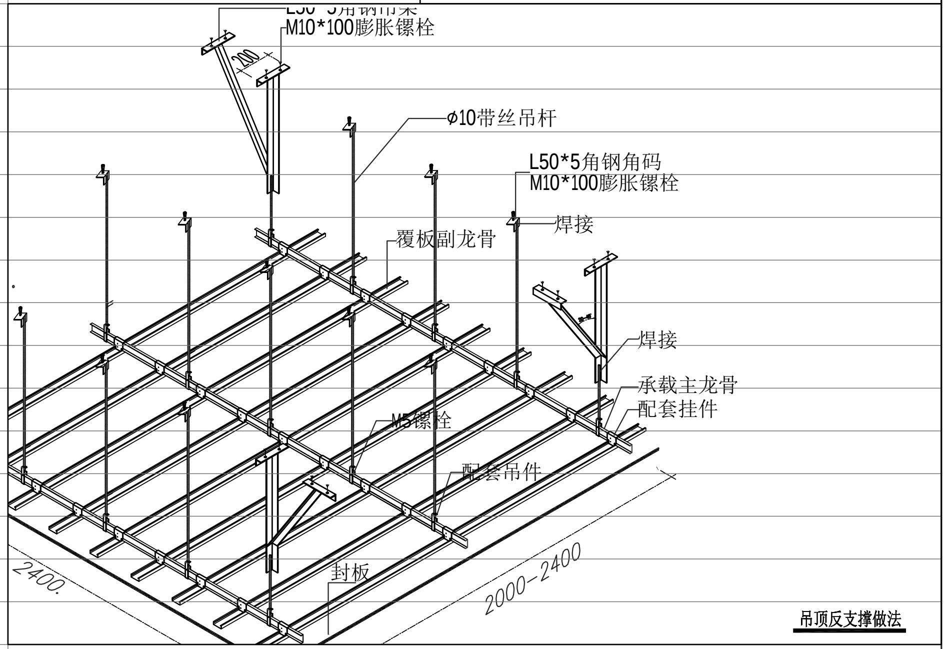

吊顶反支撑做法

雍和建筑设计院（广州）有限公司

DEHURE GENTLE DESIGN CO.,LTD
雍和设计

地址：广州市花都区建设北路206号3栋1至3层
TEL: 400-777-8798

项目名称 THE PROJECT NAME	花都 尚品雅居 5栋1103房			**审定** APPROVE BY		**项目负责人** PROJECT CHIEF	
				审核 AUDITED BY		**设计** DESIGNED BY	利洪濠
图纸名称 TITLE	施工技术说明	**日期** DATE	2026.01	**比例**(A2) SCALE	1: 100	**校核** CHECKED BY	
		图号 DRAWING NO	L-1C	**备注** NOTE	1、本图须加盖本公司出图签章，否则一律无效。 2、全部设计图及说明之版权属于本公司，未经得本公司书面同意不得使用、抄袭及复印，违者必究。 3、图纸仅供参考，所有尺寸以现场为准，如现场尺寸与图纸尺寸有出入，造型需要变动应经设计师重新核对,更改。	**绘图** DRAWN BY	

签章
SIGNA TURE

施工技术说明

2	楼、地面系统	3	墙面系统
2.1	总则	3.1	总则
2.1.1	室内各种楼、地面铺装完成后的防滑等级不低于《建筑地面工程防滑技术规程》JGJ/T331-2014标准中的(Bd）级既室内	3.1.1	各处墙体抹灰，除图纸有格外注明外，均须抹至结构板或梁底部。墙体抹灰应垂直，平整、光滑；无开裂、空鼓、
	干态地面静摩擦系数值:0.6≤COF＜0.7;当采用室内地面同样材料铺装坡道、台阶、楼梯或长期有水区域时,其材料表面		起砂等现象。阴阳角除异形外，均应方正。砌体与梁、柱连接处以及墙面管线敷设开槽处须挂网抹灰，
	应增加拉槽等防滑措施。坡道、台阶、楼梯及长期有水等区域铺装完成后的整体防滑等级不应低于		墙面抹灰砂浆拉伸粘结强度≥0.4MPa。
	《建筑地面工程防滑技术规程》JGJ/T331-2014标准中的（Ad）级既室内干态地面静摩擦系数值:COF≥0.7。	3.1.2	天然大理石、花岗岩墙面挂装前须进行板块预排、编号、归类，再按编号依次挂装，确保整个空间的石材纹理
2.1.2	各部位地面基础找平层（垫层）须根据地面饰面材料及粘贴层的厚度预留好装饰面层所需要的厚度,确保地面完成面		连接流畅自然、颜色均匀统一。天然石材铺装全部完成后，再做一次结晶面处理。
	满足地面标高设计要求。	3.1.3	当墙面为大理石、花岗岩、地面砖时，施工前应根据图纸分格进行现场放线定位，当地面、天花同为分格板块时，
2.1.3	各种地面基础找平层不能有空鼓、开裂、起砂现象。		应统一考虑好板块的排布做到天、地、墙对缝。
2.1.4	水泥自流平、水磨石、PVC、地面漆等饰面地面的基础找平层的平整度不能＞3mm/2m。抗压强度≥25MPa,抗折强度≥6MPa;	3.1.4	干挂石材或瓷砖等墙面的龙骨系统的后置埋板固定锚栓不能直接固定在砌体墙上，锚栓应与主体结构梁板或圈梁
	面积过大须按施工规范设置伸缩缝,伸缩缝用聚氨脂砂浆填缝。		牢固连接。如确要在砌体上固定，必须采用不小于Ø12穿墙镙栓固定;穿墙镙栓直径大小及数量应该计算确定，但
2.1.5	当地面为大理石、花岗岩、地面砖时，地面铺贴前应根据图纸分格进行现场放线定位，当墙面、天花同为分格板块时，		每块埋板不少于两个。固定在混凝土结构的镙栓应选扩底型锚栓或特殊倒锥型化学锚栓。干挂石材及瓷砖墙面的
	应统一考虑好板块的排布，做到天、地、墙对缝。		各种受力龙骨及构件的截面尺寸施工单位须重新计算确定。两种不同金属材料的接触面，须有防电解隔离措施。
2.1.6	地面完成后的整体质量须满足《建筑装饰装修工程质量验收规范》GB50210-2018),	3.1.5	有防水要求的墙面，其墙面防水与地面沿墙上翻的防水搭接宽度不能少100mm。墙面防水高度详见各部位的
	《建筑地面工程施工质量验收规范》GB50209-2010等各项要求。		装修构造做法表。
2.2	地面石材做法(具体详构造做法表)	3.1.6	除消防疏散楼梯间及设备机房外，凡外露在各种空间墙面上的设备立管,及突出墙面的消火栓，涂料墙面都采用
2.2.1	石材结晶面处理		75轻钢龙骨加8+8硅酸钙板封包;有其它装饰材料的墙面应采用同种装饰材料进行封包。硅酸钙板包立管及消火栓
2.2.2	20~25石材面铺实拍平,专用填缝剂填缝,石材规格及留缝要求详图纸		详见图（3）~（4）。
2.2.3	5厚增强型胶粘剂	3.1.7	无机涂料墙面施涂工艺无特殊要求的均为滚涂工艺。施涂干燥后，涂料表面给人视觉应涂膜饱满细腻、颜色一致，
2.2.4	30~35厚DSM15(1:3)干硬性预拌砂浆结合层，表面撒素水泥粉		不得有掉粉、起皮、透底、漏涂、反咸、收色、流坠、疙瘩等现象(各部位颜色要求以图纸为准)。
2.2.5	素水泥浆一道	3.1.8	木饰面墙面，墙体与基层板之间都应有防潮隔离措施(防潮隔离膜或防潮涂料的防火性能等级不能低于B1级)，
2.2.6	垫层或找平层及以下等构造做法具体详见装修构造做法表		基层板不能直接固定在墙体上。
2.3	地面砖做法(具体详构造做法表)	3.1.9	装配式轻质条板内隔墙（ALC条板），原则不需砂浆抹灰层，但板块与板块之间，板块与混凝土墙柱之间，墙板
2.3.1	8~10mm厚地面砖铺实拍平,专用填缝剂填缝。面砖规格及留缝要求详图纸		顶端与结构梁板之间须先采用专用补缝砂浆补缝，再连续贴抗碱玻纤网后再满刮腻子。
2.3.2	5厚增强型地砖胶粘剂	3.1.10	石材、面砖、及金属等外突踢脚线安装完成后必须笔直、平整，转角方正。突出墙面完成面的厚度不应大于12mm。
2.3.3	20厚DSM15(1:3)干硬性预拌砂浆结合层，表面撒素水泥粉		踢脚线上边须磨角抛光。
2.3.4	素水泥浆一道	3.1.11	墙面完成后的整体质量须满足《建筑装饰装修工程质量验收规范》GB50210-2018)等各项要求。
2.3.5	垫层或找平层及以下等构造做法详见装修构造做法表	3.2	大理石、花岗岩干挂墙面(具体做法详见大样图)
2.4	卫生间地面砖做法(具体详构造做法表)	3.2.1	≥ 20mm厚大理石或花岗岩(具体材质、规格详图纸)，专用填缝胶填缝,晶面处理
2.4.1	8~10mm厚地面砖铺实拍平,专用填缝剂填缝。面砖规格及留缝要求详图纸	3.2.2	50*50*5热浸镀锌角钢横向龙骨与主龙骨牢固连接，专用不锈钢挂件
2.4.2	10mm厚聚合物水泥砂浆粘贴层抹平后再划出道痕	3.2.3	8#热浸镀锌槽钢(80*43*5)竖向主龙骨按分格布置，通过角码与固定在结构上埋件连接
2.4.3	2mm厚聚合物防水涂料(Ⅱ型)，门口处向外延伸500mm宽，四周沿墙上翻高出地面完成面300mm与墙面防水搭接不少于100mm	3.2.4	按图纸分格在墙面上弹出主副龙骨定位线，按要求地墙体结构上固定埋板
2.4.4	找平层及以下等构造做法详见装修构造做法表	3.2.5	已完成抹灰墙体
		3.3	无机涂料、乳胶漆墙面(具体做法详装修构造做法表)
		3.3.1	滚刷无机涂料（耐擦洗、环保防霉型）一底两面
		3.3.2	分遍满刮2厚腻子,打磨平整光滑

雍和建筑设计院（广州）有限公司

雍和设计

地址：广州市花都区建设北路206号3栋1至3层
TEL：400—777—8798

项目名称 THE PROJECT NAME：花都 尚品雅居 5栋1103房

图纸名称 TITLE：施工技术说明

日期 DATE	2026.01	**比例**(A2) SCALE	1：100	**审定** APPROVE BY		**项目负责人** PROJECT CHIEF	
				审核 AUDITED BY		**设计** DESIGNED BY	利洪濠
				校核 CHECKED BY		**绘图** DRAWN BY	
图号 DRAWING NO	L-1D			**备注** NOTE	1、本图须加盖本公司出图签章，否则一律无效。 2、全部设计图及说明之版权属于本公司，未经得本公司书面同意不得使用、抄袭及复印，违者必究。 3、图纸仅供参考，所有尺寸以现场为准，如现场尺寸与图纸尺寸有出入，造型需要变动应经设计师重新核对，更改。		

签章 SIGNA TURE

施工技术说明

3.3.3	5厚DPM20水泥砂浆抹平抹光
3.3.4	9厚DP M15水泥砂浆打底找平（表面粗糙）
3.3.5	砌体与柱、梁连接处挂钢丝网(网规格Ø1.0@10*10,两侧搭接宽度 ≥ 200mm)
3.3.6	素水泥浆一道甩毛（内掺建筑胶）或专用界面剂一道（先用水润湿加气混凝土砌块墙面）
3.3.7	砌体墙面清理
3.4	瓷砖墙面(有防水要求的墙面，具体做法详装修构造做法表)
3.4.1	专用填缝剂填缝，墙面清理
3.4.2	8~10mm厚面砖揉挤压实（粘贴前先将面砖浸水两小时以上）
3.4.3	5mm配套增强型瓷砖胶粘剂
3.4.4	3mm厚聚合物防水砂浆抹灰高出吊顶100mm（无吊顶区须抹至结构板底）
3.4.5	15mm厚DPM15水泥砂浆压入金属网(网规格：10*10*1.0)，分层压实抹平
3.4.6	素水泥浆一道甩毛（内掺建筑胶）或专用界面剂一道（先用 水润湿加气混凝土砌块墙面）
3.4.7	清理墙基

图（3）

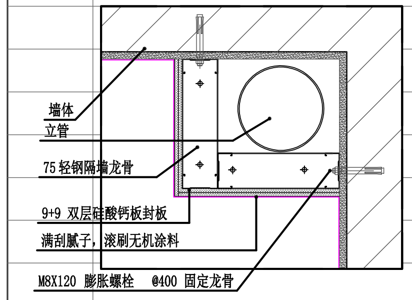

内墙涂料包立管通用节点

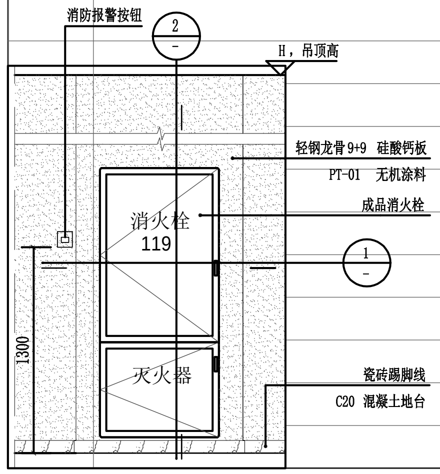

图（4）

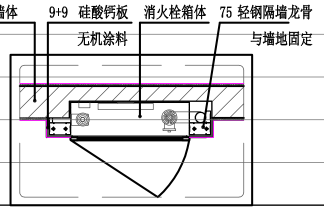

1-1消火栓剖面

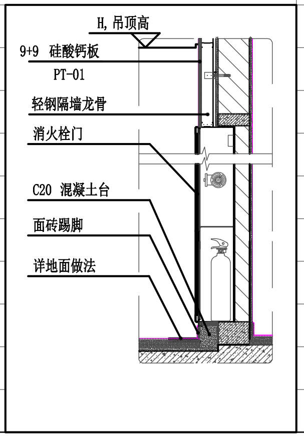

2-2消火栓剖面

雍和建筑设计院（广州）有限公司
地址：广州市花都区建设北路206号3栋1至3层
TEL：400-777-8798

项目名称 THE PROJECT NAME	花都 尚品雅居 5栋1103房			审定 APPROVE BY		项目负责人 PROJECT CHIEF	
				审核 AUDITED BY		设计 DESIGNED BY	利洪濠
图纸名称 TITLE	施工技术说明	日期 DATE	2026.01	比例(A2) SCALE	1：100	校核 CHECKED BY		绘图 DRAWN BY	
		图号 DRAWING NO	L-1E	备注 NOTE	1、本图须加盖本公司出图签章，否则一律无效。 2、全部设计图及说明之版权属于本公司，未经得本公司书面同意不得使用、抄袭及复印，违者必究。 3、图纸仅供参考，所有尺寸以现场为准，如现场尺寸与图纸尺寸有出入，造型需要变动应经设计师重新核对，更改。		

签章
SIGNA TURE

装饰工程设计材料明细表

CODE 物料代号	DESCRIPTION 说　　明	SPECIFICATIONS 物料规格	USE lOCATION 使　用　位　置	Combustion performance grade 燃烧性能等级
涂 料				
PT-01	白色乳胶漆		不涉水空间天花,墙面	A
PT-02	白色防水乳胶漆		卫生间	A
PT-03	艺术乳胶漆		大面积吊顶/墙面	A
饰面板				
WD-01	木饰面护墙板	15mm	床头背景/柜子	B1
WD-02	格栅护墙板	15mm	电视背景墙/床头背景	B1
WD-03	护墙板	15mm	电视背景墙/床头背景	B1
WD-04	木质踢脚线	15mm	卧室踢脚线	
WD-05	蓝色护墙板	15mm	卧室墙面	
石 材				
ST-01	石材	20mm	门槛石	A
ST-02	石材	20mm	飘窗台	A
ST-03	石材	20mm		A
ST-04	石材	20mm		A
ST-05				A
ST-06				A
金 属				
MT-01	黑色不锈钢	1.5厚	不锈钢线条	A
MT-02	黑色不锈钢	1.5厚	客/餐厅不锈钢踢脚线	A
MT-03				A

CODE 物料代号	DESCRIPTION 说　　明	SPECIFICATIONS 物料规格	USE lOCATION 使　用　位　置	Combustion performance grade 燃烧性能等级
瓷砖				
CT-01	柔光瓷砖	750*1500mm	客/餐厅/厨房地面	A
CT-02	防滑砖	600*1200mm	卫生间地面	A
CT-03	木纹砖	200*1200mm	卧室地面	A
CT-04	大板亮面砖	600*1200mm	厨房墙面	A
CT-05	大板亮面砖	600*1200mm	卫生间墙面	A
CT-06				A
CT-07				A
CT-08				
CT-09				
玻璃				
GL-01		6mm厚		A
GL-02		6mm厚		A
GL-03	磨砂玻璃	10mm厚	淋浴房隔断	A
镜子				
MR-01	普通镜子	6mm厚	卫生间洗手台	A
MR-02	茶色玻璃	6mm厚	柜子	
MR-01	玻璃砖	6mm厚	玄关墙面	
硬包				
PL-01				B1
PL-02				B1
其他				
SL-01				A

DEMURE GENTLE DESIGN CO.,LTD
雍和设计

雍和建筑设计院（广州）有限公司

地址：广州市花都区建设北路206号3栋1至3层
TEL：400-777-8798

项目名称 THE PROJECT NAME	花都 尚品雅居 5栋1103房				**审定** APPROVE BY		**项目负责人** PROJECT CHIEF	
					审核 AUDITED BY		**设计** DESIGNED BY	利洪濠
图纸名称 TITLE	材料表	**日期** DATE	2026.01	**比例**(A2) SCALE 1：100	**校核** CHECKED BY		**绘图** DRAWN BY	
		图号 DRAWING NO	L-2A		**备注** NOTE	1、本图须加盖本公司出图签章，否则一律无效。 2、全部设计图及说明之版权属于本公司，未经得本公司书面同意不得使用、抄袭及复印，违者必究。 3、图纸仅供参考，所有尺寸以现场为准，如现场尺寸与图纸尺寸有出入，造型需要变动应经设计师重新核对，更改。		

签章
SIGNA TURE

室内装修材料构造做法表

类别	编号	适用面材 装修材料代码	构造做法	适用部位
楼面	楼面01 （石材） （燃烧性能等级A级） （装修面层厚度100mm）	ST-01 ST-02 ST-05	1、石材板，缝宽3~5mm(石材六面防护处理，结晶处理，填缝剂色同石材) 2、5厚石材专用粘贴剂粘贴 3、30厚DSM20干硬性水泥砂浆粘结层，表面撒水泥粉 4、素水泥浆一道（内掺建筑胶） 5、C20细石混凝土垫层（厚度根据建筑标高定），随打随抹光 6、素水泥浆一道（内掺建筑胶） 7、钢筋混凝土结构板，表面清扫干净	详见图纸
	楼面02 （防滑地砖面层） （燃烧性能等级A级） （装修面层厚度100mm）	CT-01 CT-02 CT-03 CT-04	1、专用填缝剂擦缝 2、地面砖铺平拍实 3、5厚增强型瓷砖胶粘剂 4、20厚DSM15干硬性水泥砂浆结合层，表面撒水泥粉 5、素水泥浆一道（内掺建筑胶） 6、C20细石混凝土垫层（垫层厚度以建筑标高确定） 7、素水泥浆一道（内掺建筑胶） 8、钢筋混凝土结构板，表面清扫干净	详见图纸
内墙	内墙01 （无机涂料） （燃烧性能等级A级） （适用砌体及混凝土墙体）	PT-01	1、滚刷防水、防霉、抗碱无机涂料,一底两面 2、墙面分遍满刮耐水、抗裂、抗碱腻子，打磨平整(平均有效厚度≥2mm，与顶棚相连阴角须连续压入抗碱玻纤网) 3、5mm厚DPM20预拌砂浆抹面压光 4、9mm厚DPM15水泥砂浆打底扫毛 5、砌体与混凝土柱、梁等不同墙体材料交界处连续挂镀锌钢网(网规格:网径¢1.0mm @10X10mm),钢网两侧搭接宽度≥150mm 6、专用界面剂一道甩毛(用于加气混凝土砌块墙,及混凝土墙)	后勤备用房
	内墙02 （石材） （燃烧性能等级A级） （适用砌体及混凝土墙体）	ST-03 ST-03A ST-04	1、干挂20厚花岗石/无机人造石，(设留缝时，缝宽须根据具体设计，石材配套填缝剂填缝) 2、80槽钢竖向龙骨，L50x5角钢横向龙骨，按石材分格设置 3、200x200x10钢板后置埋件，M10x100x4个化学镙栓固定在墙上L50x5角钢连接件与埋板焊接 4、5厚M20预拌砂浆抹面压光 5、9厚M15预拌砂浆打底扫毛（混凝土梁柱与砖墙交接处挂300mm宽镀锌钢丝网） 6、水泥浆一道（内掺建筑胶）[用于混凝土墙] 专用界面剂一道甩毛（甩前喷湿墙面）[用于加气混凝土砌块墙] 7、清理墙基，适当湿润	详见图纸
	内墙03 （木饰面） （燃烧性能等级A级） （适用砌体及混凝土墙体）	WD-03	1、木饰面 2、双层9mm硅酸钙板基层自攻螺丝固定 3、5厚M20水泥砂浆压实抹平 4、8厚M15水泥砂浆打底扫毛 5、素水泥浆一道甩毛（内掺建筑胶） 6、清理墙基	大厅
	内墙03 （面砖墙面） （燃烧性能等级A级） （适用砌体及混凝土墙体）	CT-05 CT-06 CT-07 CT-08	1、专用填缝剂擦缝 2、墙面砖铺平拍实，（粘贴前先将面砖浸泡） 3、5mm厚增强型配套瓷砖胶粘剂 4、3.0mm厚聚合物水泥防水砂浆，沿墙至墙顶 5、15厚M20预拌砂浆压入镀锌钢网（网规格10X10ø1.0），分层压实抹平 6、专用界面剂一道甩毛（用于加气混凝土砌块墙，混凝土墙） 7、清理墙基，适当湿润	大厅、卫生间 用于地砖、墙砖
	内墙04 （硬包） （燃烧性能等级A级）	PL-01	1、硬包 2、成品铝合金挂件 3、配套调平，横向U型龙骨距地面150mm起@400mm间距设置，竖向龙骨@300mm间距 4、M10膨胀螺栓固定 5、5厚M20水泥砂浆压实抹平 6、8厚M15水泥砂浆打底扫毛 7、素水泥浆一道甩毛（内掺建筑胶） 6、清理墙基	
顶棚	顶棚01 （双层石膏板吊顶） （燃烧性能等级A级）	PT-01 PT-02 PT-03	1、滚刷无机涂料，一底两面漆（防水、防霉、抗碱） 2、分遍满刮2厚耐水腻子两道,打磨平整 3、9+9厚1200×2400石膏板(错缝分层封板)，自攻螺丝固定,中距≤150，孔眼、板缝专业修补处理，吊顶面积超过100m²时宜设置伸缩缝 4、60型轻钢覆面龙骨(横撑)@1200与副龙骨连接（大面积吊顶每隔12米在主龙骨上部焊接横卧龙骨一道） 5、60型轻钢覆面副龙骨@400与主龙骨固定 6、60型轻钢承载主龙骨@900~1000mm,配套吊件/ø10丝钢吊杆与楼板角码焊接 7、L50X4X50长角钢码用M10X100与楼板固定,角码平行并对齐主龙骨均匀布置,间距@1000~1200mm 8、3厚聚合物水泥防水砂浆 9、钢筋混凝土板底面清理干净	详见图纸 仅用于卫生间顶棚
	顶棚02 （双层玻镁板吊顶） （燃烧性能等级A级）	MT-01 MT-02 MT-03	1、不锈钢面层 2、分遍满刮2厚耐水腻子两道,打磨平整 3、9+9厚1200×2400玻镁板(错缝分层封板)，自攻螺丝固定,中距≤150，孔眼、板缝专业修补处理，吊顶面积超过100m²时宜设置伸缩缝 4、60型轻钢覆面龙骨(横撑)@1200与副龙骨连接（大面积吊顶每隔12米在主龙骨上部焊接横卧龙骨一道） 5、60型轻钢覆面副龙骨@400与主龙骨固定 6、60型轻钢承载主龙骨@900~1000mm,配套吊件/ø10丝钢吊杆与楼板角码焊接 7、L50X4X50长角钢码用M10X100与楼板固定,角码平行并对齐主龙骨均匀布置,间距@1000~1200mm 8、钢筋混凝土板底面清理干净	详见图纸
	顶棚03 （铝扣板吊顶） （600*600） （燃烧性能等级A级）	MT-06	1、铝扣板安装 2、扣板吊顶三角龙骨通过挂件承载龙骨连接固定 3、60系列轻钢承载龙骨,中心距1000~1200mm,通过配套吊件与吊杆连接,调平 4、平天花标高线沿墙固定吊顶配套收边条 5、¢10镀锌带丝钢吊杆，通过配套膨胀镙栓固定在楼板上，吊杆双向布置，中距1000~1200mm，端头吊杆距墙≤300mm 6、混凝土结构顶板清理，放吊杆点位线	后勤备用房
踢脚	踢脚01 （不锈钢踢脚） （燃烧性能等级A级）	MT-03	1、1.2厚U型不锈钢踢脚扣于（加玻璃胶）衬底木条上 2、9厚踢脚衬底实木条固定于墙面，木条须防腐处理 3、5厚M20预拌砂浆抹面压光 4、9厚M15预拌砂浆打底扫毛(混凝土梁柱与砖墙交接处挂300mm宽镀锌钢丝网) 5、水泥浆一道（内掺建筑胶）[用于混凝土墙] 专用界面剂一道甩毛（甩前喷湿墙面）[用于加气混凝土砌块墙] 6、清理墙基，适当湿润	详见图纸
	踢脚02 （瓷砖踢脚） （燃烧性能等级A级）	同相邻地面砖	1、100mm高瓷砖踢脚线，专用填缝剂填缝（踢脚线上边须光边磨角处理） 2、3mm厚增强型瓷砖胶粘剂 3、素水泥浆一道甩毛（内掺建筑胶） 4、9mm厚DPM15水泥砂浆打底压光 5、砌体与混凝土柱、梁等不同墙体材料交界处连续挂镀锌钢网(网规格:网径¢1.0mm @10X10mm),钢网两侧搭接宽度≥150mm 6、专用界面剂一道甩毛（用于加气混凝土砌块墙，混凝土墙） 7、清理墙基，适当湿润	后勤备用房

DEMURE GENTLE DESIGN CO.,LTD
雍和设计

雍和建筑设计院（广州）有限公司
地址：广州市花都区建设北路206号3栋1至3层
TEL：400-777-8798

项目名称 THE PROJECT NAME	花都 尚品雅居 5栋1103房			**审定** APPROVE BY		**项目负责人** PROJECT CHIEF	
				审核 AUDITED BY		**设计** DESIGNED BY	利洪濠
图纸名称 TITLE	室内装修材料构造做法表	**日期** DATE	2026.01	**比例**(A2) SCALE 1：100		**校核** CHECKED BY	
		图号 DRAWING NO	L-3A	**备注** NOTE	1、本图须加盖本公司出图签章，否则一律无效。 2、全部设计图及说明之版权属于本公司，未经得本公司书面同意不得使用、抄袭及复印，违者必究。 3、图纸仅供参考，所有尺寸以现场为准，如现场尺寸与图纸尺寸有出入，造型需要变动应经设计师重新核对,更改。		

签章
SIGNA TURE

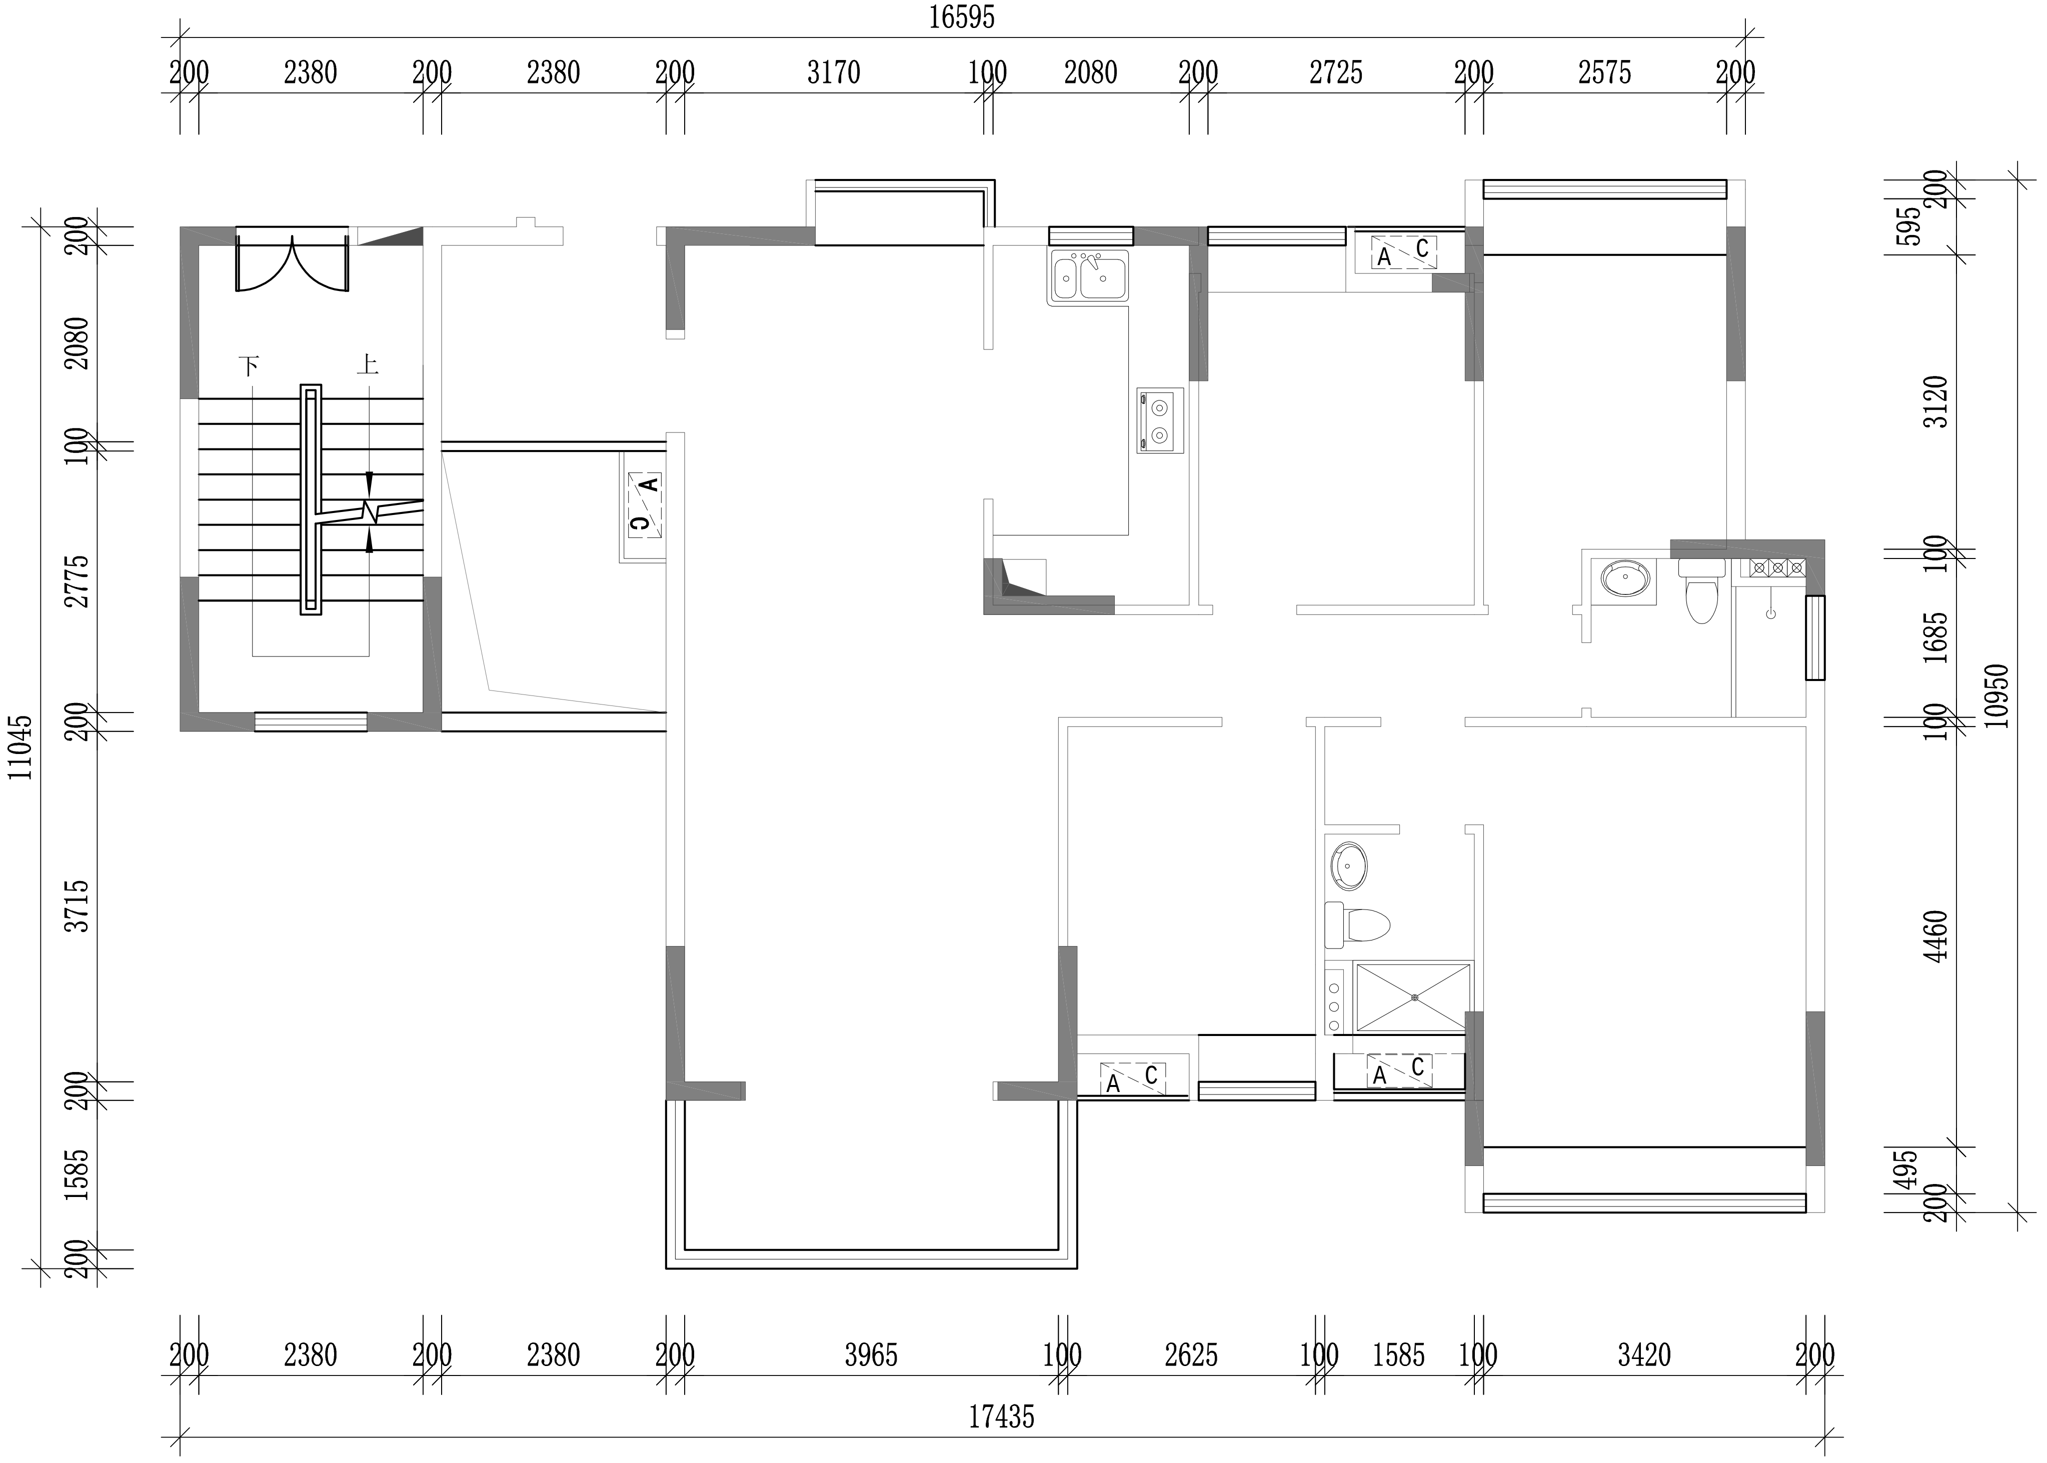

雍和建筑设计院（广州）有限公司
DEMURE GENTLE DESIGN CO.,LTD
雍和设计
地址：广州市花都区建设北路206号3栋1至3层
TEL: 400-777-8798

项目名称 THE PROJECT NAME	花都 尚品雅居 5栋1103房				**审定** APPROVE BY		**项目负责人** PROJECT CHIEF		**签章** SIGNA TURE
					审核 AUDITED BY		**设计** DESIGNED BY		
图纸名称 TITLE	原始建筑结构图	**日期** DATE	2025-12	**比例**(A2) SCALE 1:100	**校核** CHECKED BY		**绘图** DRAWN BY		
		图号 DRAWING NO	P-01		**备注** NOTE	1、本图须加盖本公司出图签章，否则一律无效。 2、全部设计图及说明之版权属于本公司，未经得本公司书面同意不得使用、抄袭及复印，违者必究。 3、图纸仅供参考，所有尺寸以现场为准，如现场尺寸与图纸尺寸有出入，造型需要变动应经设计师重新核对，更改。			

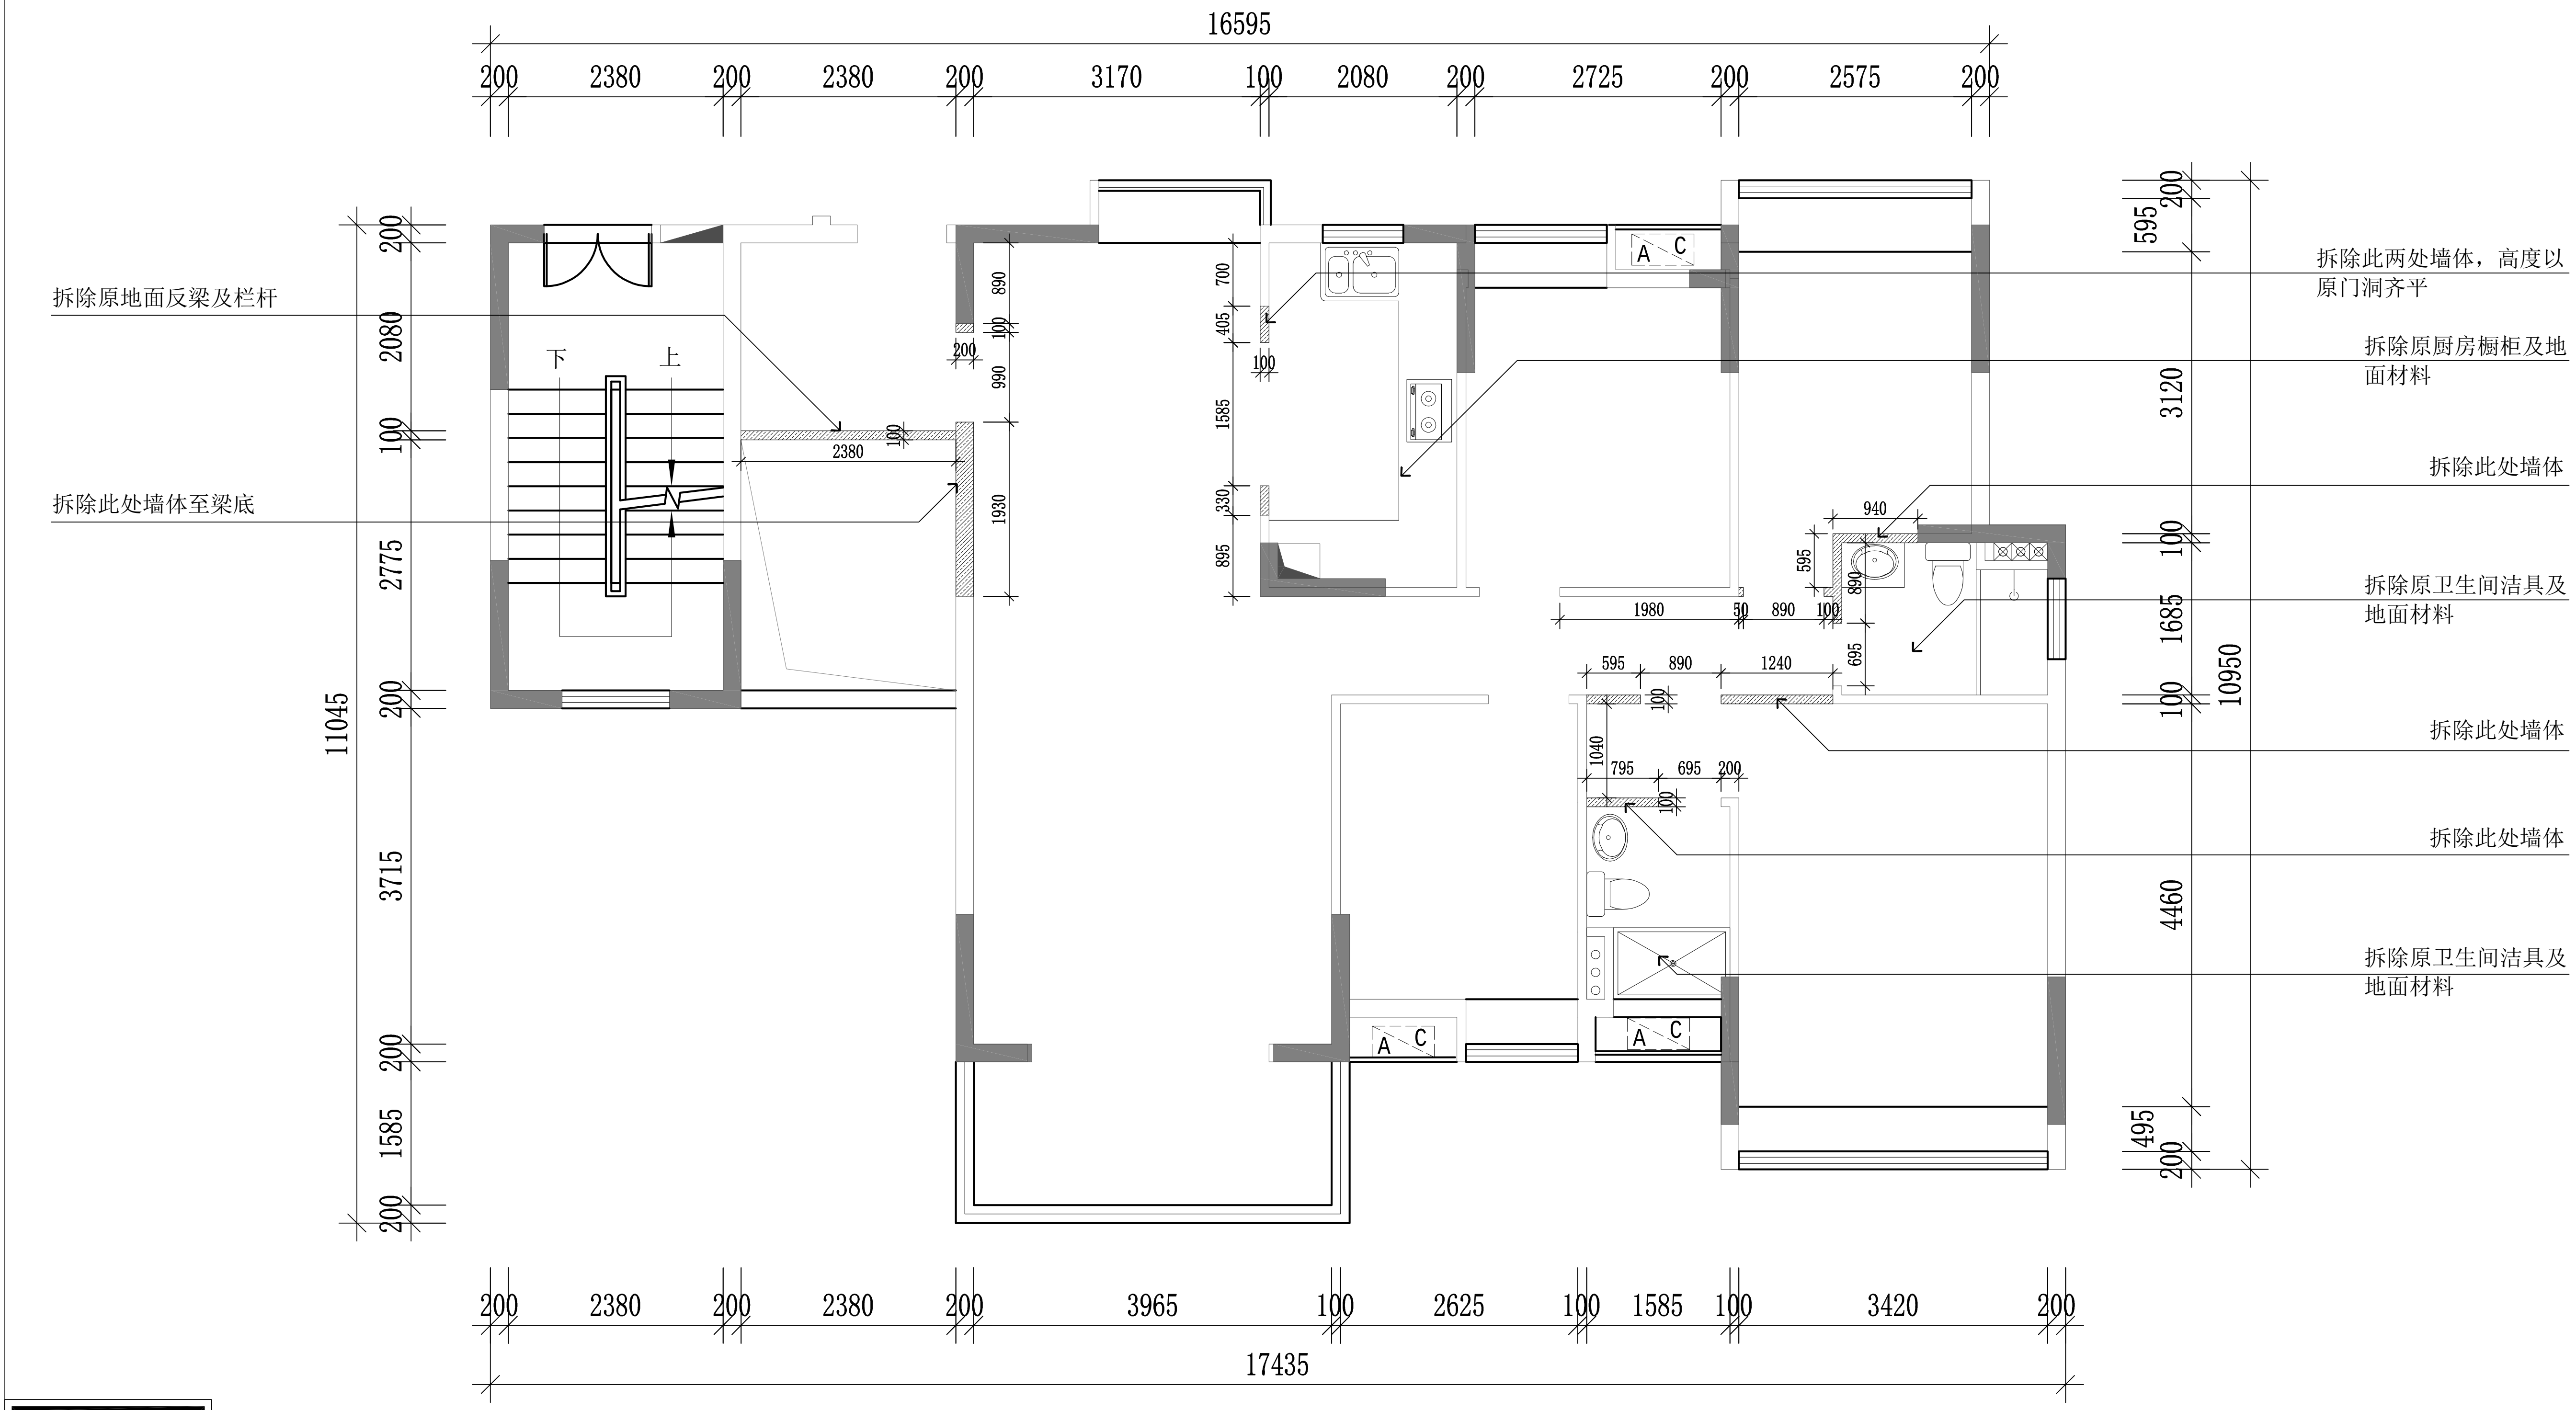

图 例 说 明	
▩	原始墙体
▨	拆除墙体

注：1.门体高度以业主选材为主，如到顶门需要将原有门洞拆高至梁底。
2.拆除四周踢脚线槽及窗台四周（除卫生间厨房外）

雍和建筑设计院（广州）有限公司

DEMURE GENTLE DESIGN CO.,LTD
雍和设计
地址：广州市花都区建设北路206号3栋1至3层
TEL: 400-777-8798

项目名称 THE PROJECT NAME	花都 尚品雅居 5栋1103房			审定 APPROVE BY		项目负责人 PROJECT CHIEF	
				审核 AUDITED BY		设计 DESIGNED BY	
图纸名称 TITLE	拆除隔墙尺寸图	日期 DATE	2025-12	比例(A2) SCALE	1:100	校核 CHECKED BY	绘图 DRAWN BY
		图号 DRAWING NO	P-02	备注 NOTE	1、本图须加盖本公司出图签章，否则一律无效。 2、全部设计图及说明之版权属于本公司，未经得本公司书面同意不得使用、抄袭及复印，违者必究。 3、图纸仅供参考，所有尺寸以现场为准，如现场尺寸与图纸尺寸有出入，造型需要变动应经设计师重新核对,更改。		

签章
SIGNA TURE

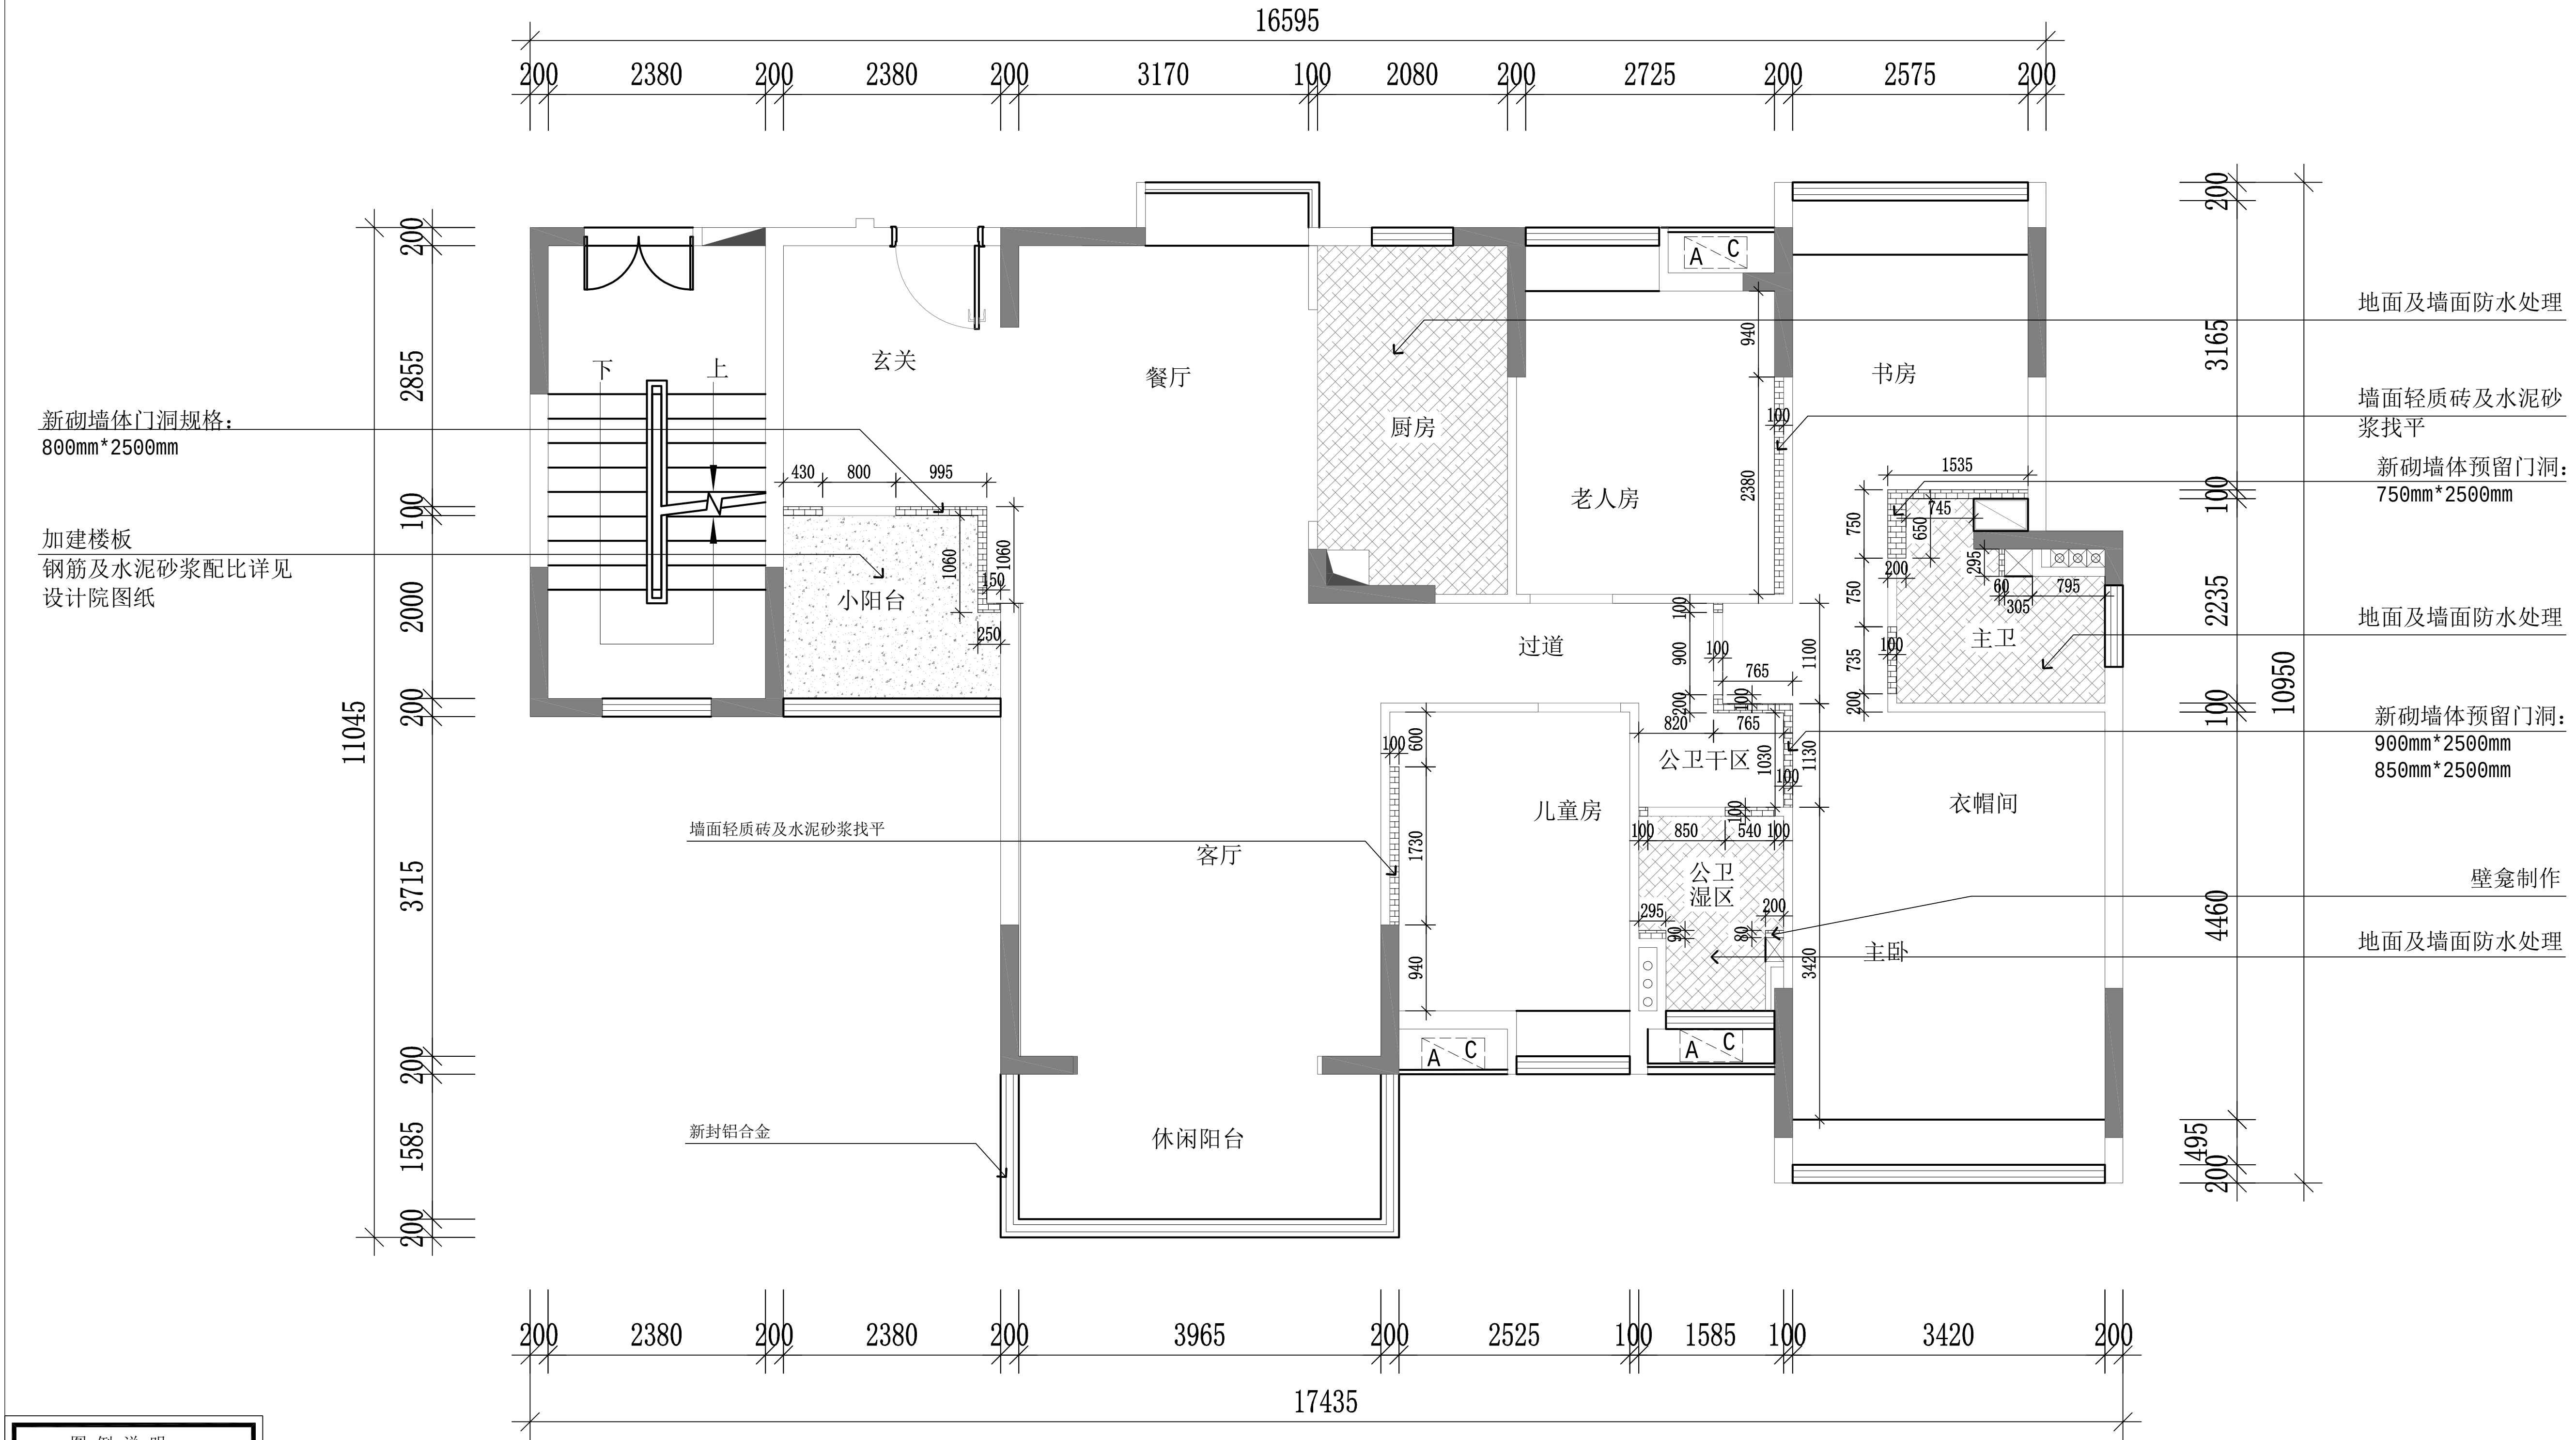

图 例 说 明	
▬	原始墙体
▦	新砌轻质砖墙体

雍和建筑设计院（广州）有限公司

DEMURE GENTLE DESIGN CO.,LTD

雍和设计

地址：广州市花都区建设北路206号3栋1至3层

TEL: 400-777-8798

项目名称 THE PROJECT NAME: 花都 尚品雅居 5栋1103房

图纸名称 TITLE: 新砌隔墙尺寸图

日期 DATE: 2025-12

比例(A2) SCALE: 1:100

图号 DRAWING NO: P-03

审定 APPROVE BY

审核 AUDITED BY

校核 CHECKED BY

备注 NOTE

1、本图须加盖本公司出图签章，否则一律无效。
2、全部设计图及说明之版权属于本公司，未经得本公司书面同意不得使用、抄袭及复印，违者必究。
3、图纸仅供参考，所有尺寸以现场为准，如现场尺寸与图纸尺寸有出入，造型需要变动应经
设计师重新核对，更改。

项目负责人 PROJECT CHIEF

设计 DESIGNED BY

绘图 DRAWN BY

签章 SIGNA TURE

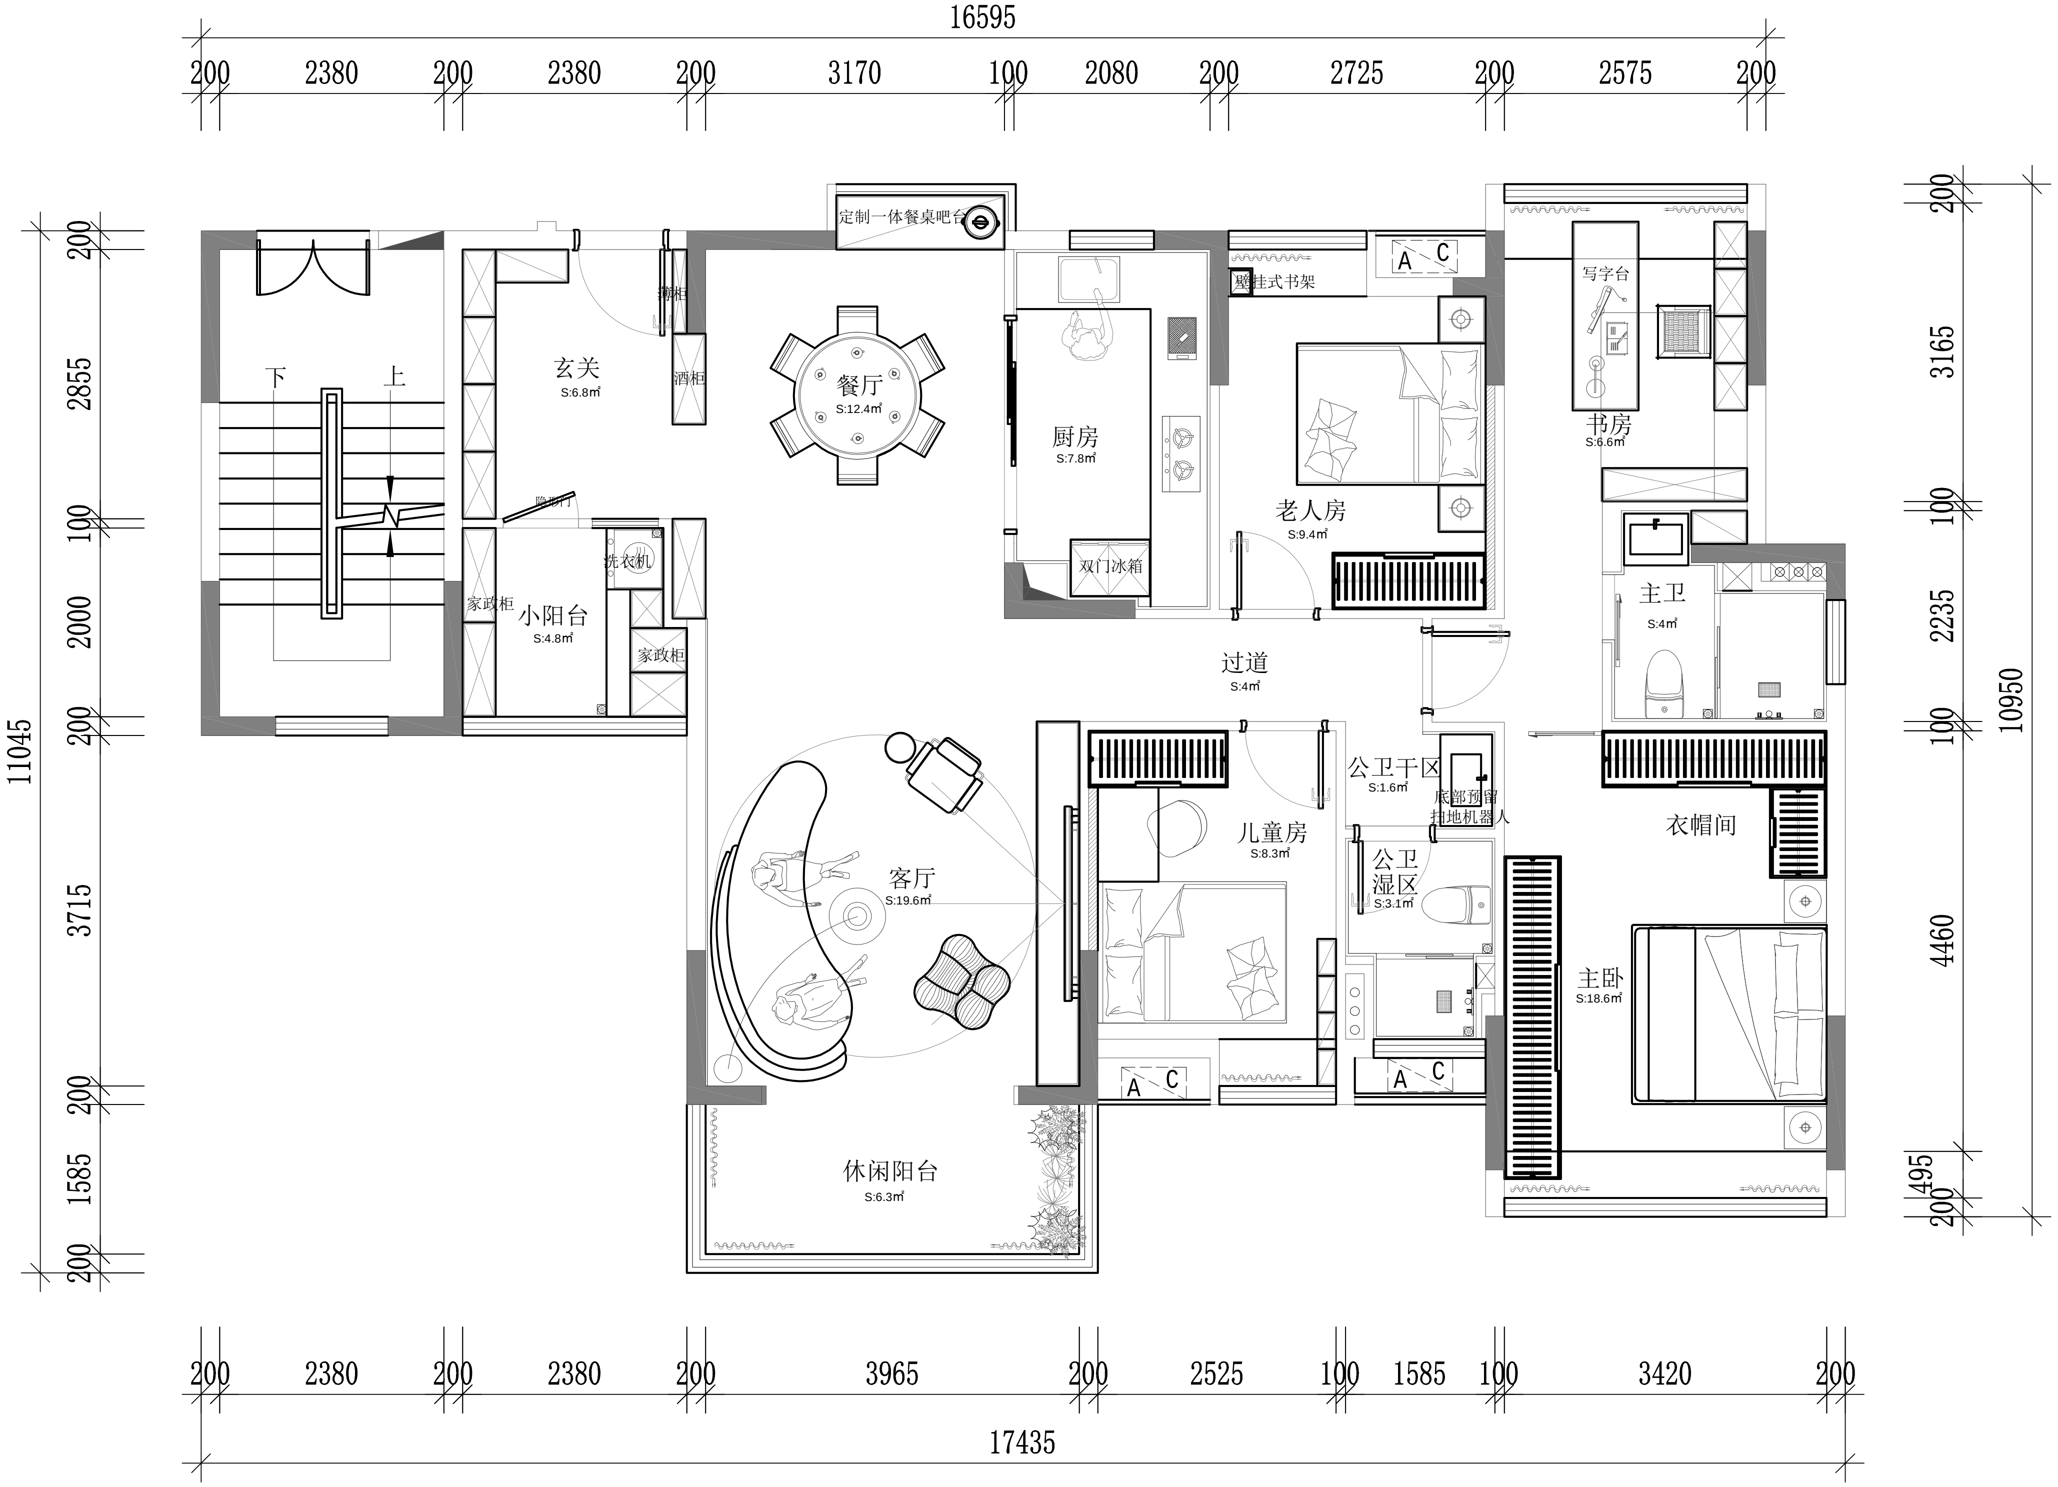

雍和建筑设计院（广州）有限公司

DEMURE GENTLE DESIGN CO.,LTD

雍和设计

地址：广州市花都区建设北路206号3栋1至3层

TEL：400-777-8798

项目名称 THE PROJECT NAME	花都 尚品雅居 5栋1103房				**审定** APPROVE BY		**项目负责人** PROJECT CHIEF	
					审核 AUDITED BY		**设计** DESIGNED BY	
图纸名称 TITLE	平面布置图	**日期** DATE	2025-12	**比例**(A2) SCALE 1:100	**校核** CHECKED BY		**绘图** DRAWN BY	
		图号 DRAWING NO	P-04		**备注** NOTE	1、本图须加盖本公司出图签章，否则一律无效。 2、全部设计图及说明之版权属于本公司，未经得本公司书面同意不得使用、抄袭及复印，违者必究。 3、图纸仅供参考，所有尺寸以现场为准，如现场尺寸与图纸尺寸有出入，造型需要变动应经设计师重新核对，更改。		

签章
SIGNA TURE

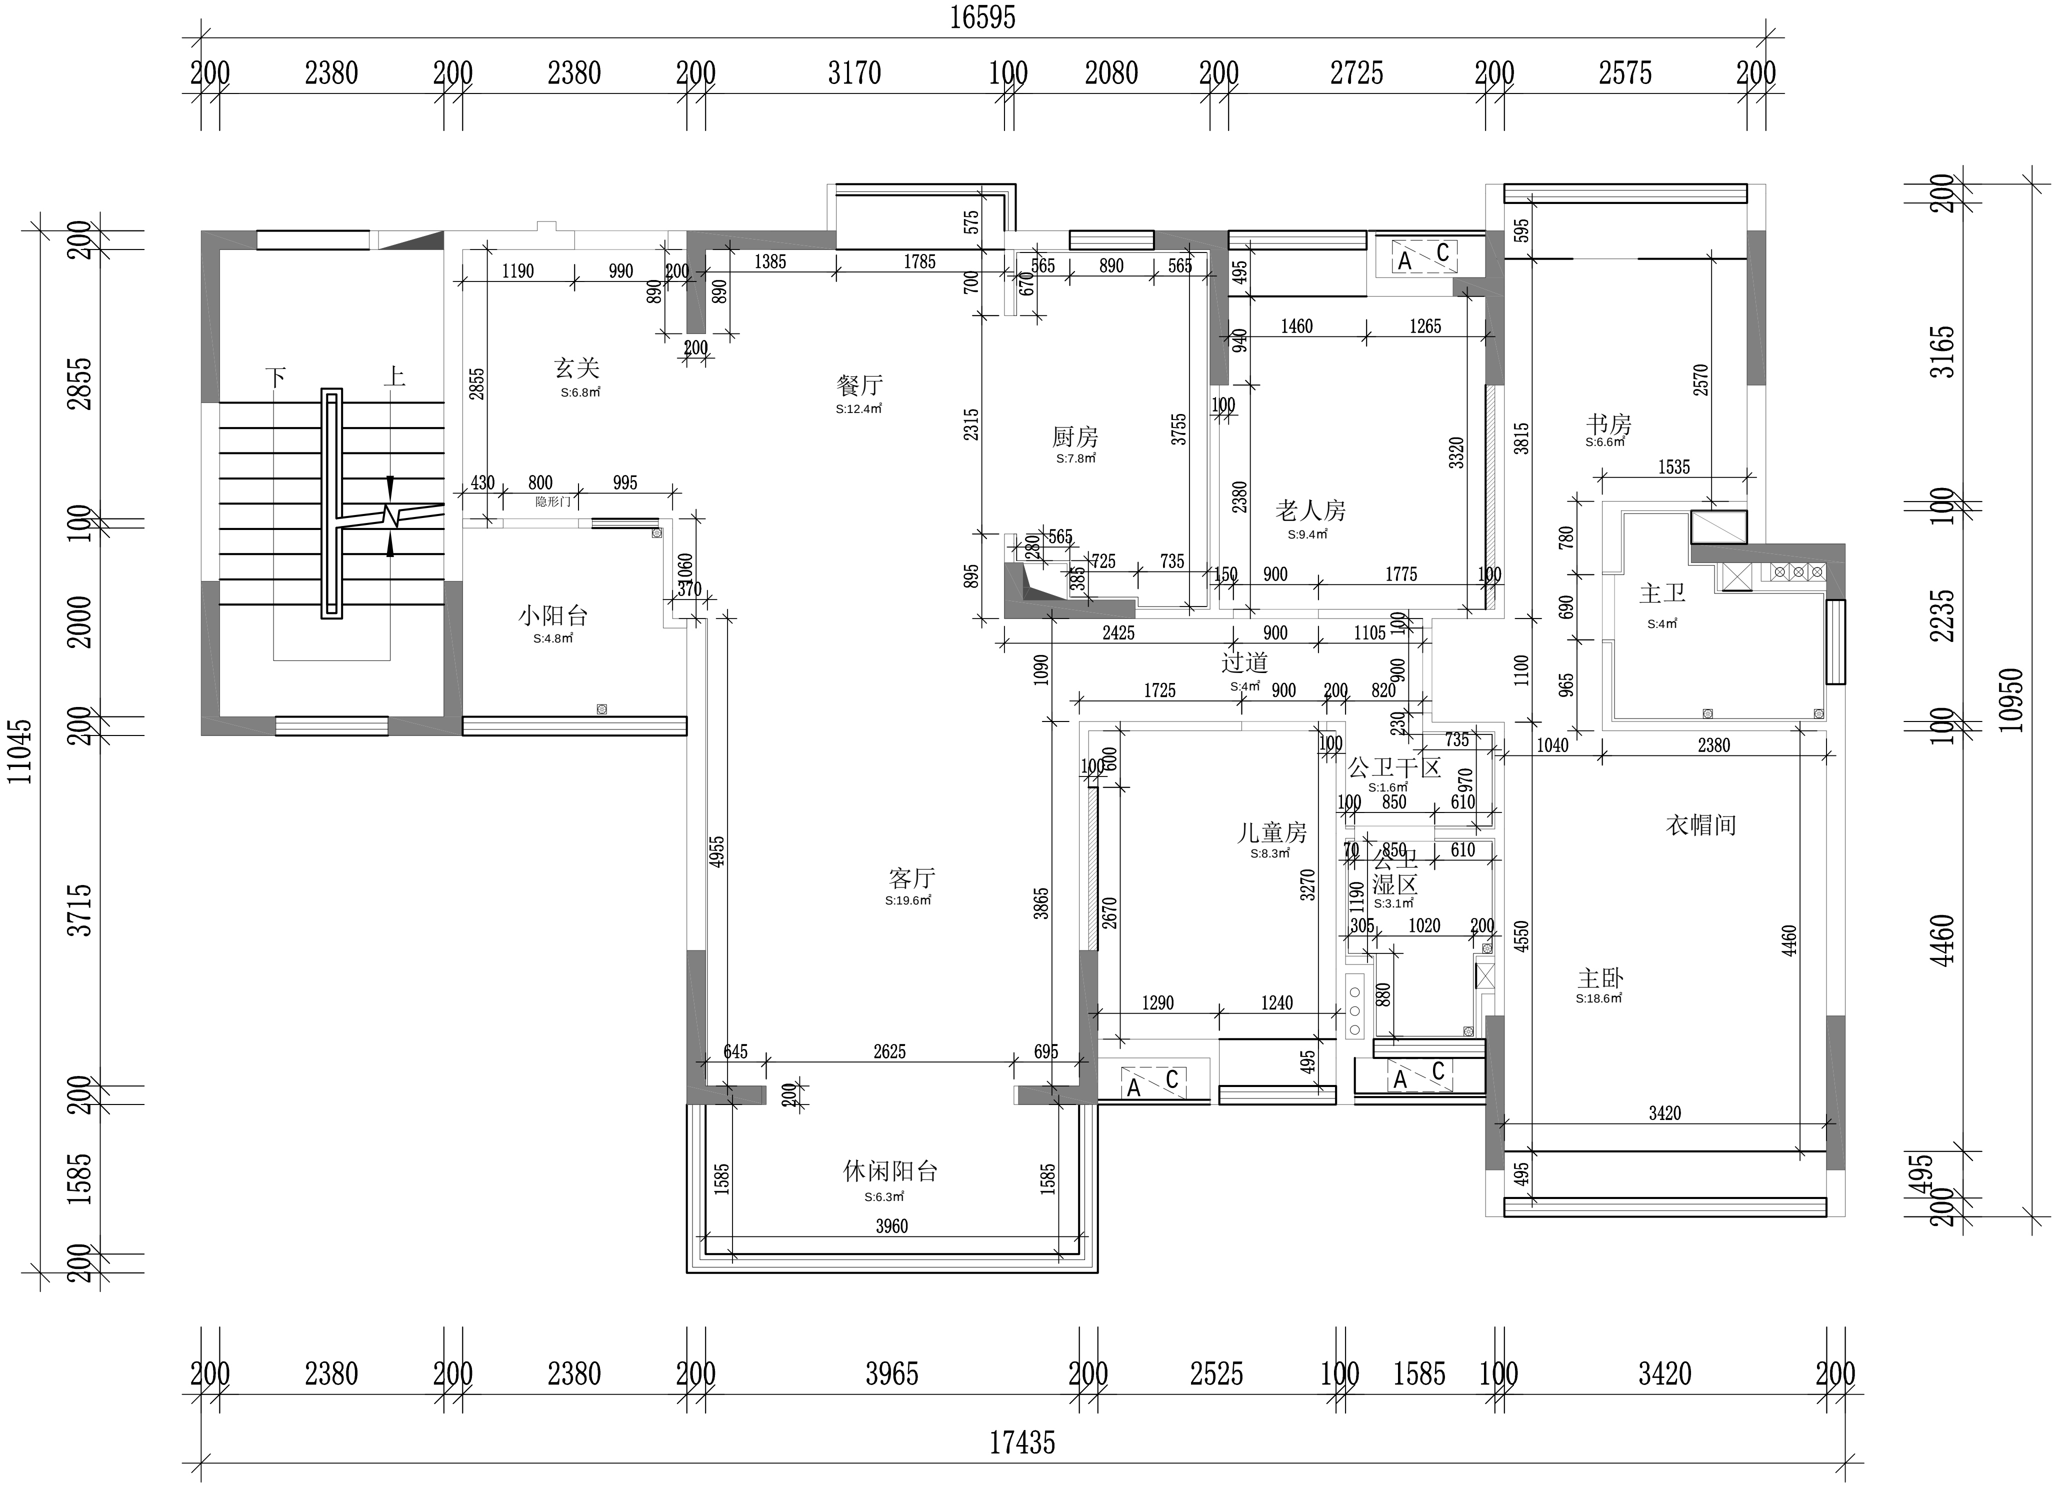

雍和建筑设计院（广州）有限公司
DEMURE GENTLE DESIGN CO.,LTD
雍和设计
地址：广州市花都区建设北路206号3栋1至3层
TEL: 400-777-8798

项目名称 THE PROJECT NAME
花都 尚品雅居 5栋1103房

图纸名称 TITLE
完成面尺寸图

日期 DATE 2025-12
比例(A2) SCALE 1:100
图号 DRAWING NO P-05

审定 APPROVE BY
审核 AUDITED BY
校核 CHECKED BY
项目负责人 PROJECT CHIEF
设计 DESIGNED BY
绘图 DRAWN BY
签章 SIGNA TURE

备注 NOTE
1、本图须加盖本公司出图签章，否则一律无效。
2、全部设计图及说明之版权属于本公司，未经得本公司书面同意不得使用、抄袭及复印，违者必究。
3、图纸仅供参考，所有尺寸以现场为准，如现场尺寸与图纸尺寸有出入，造型需要变动应经设计师重新核对，更改。

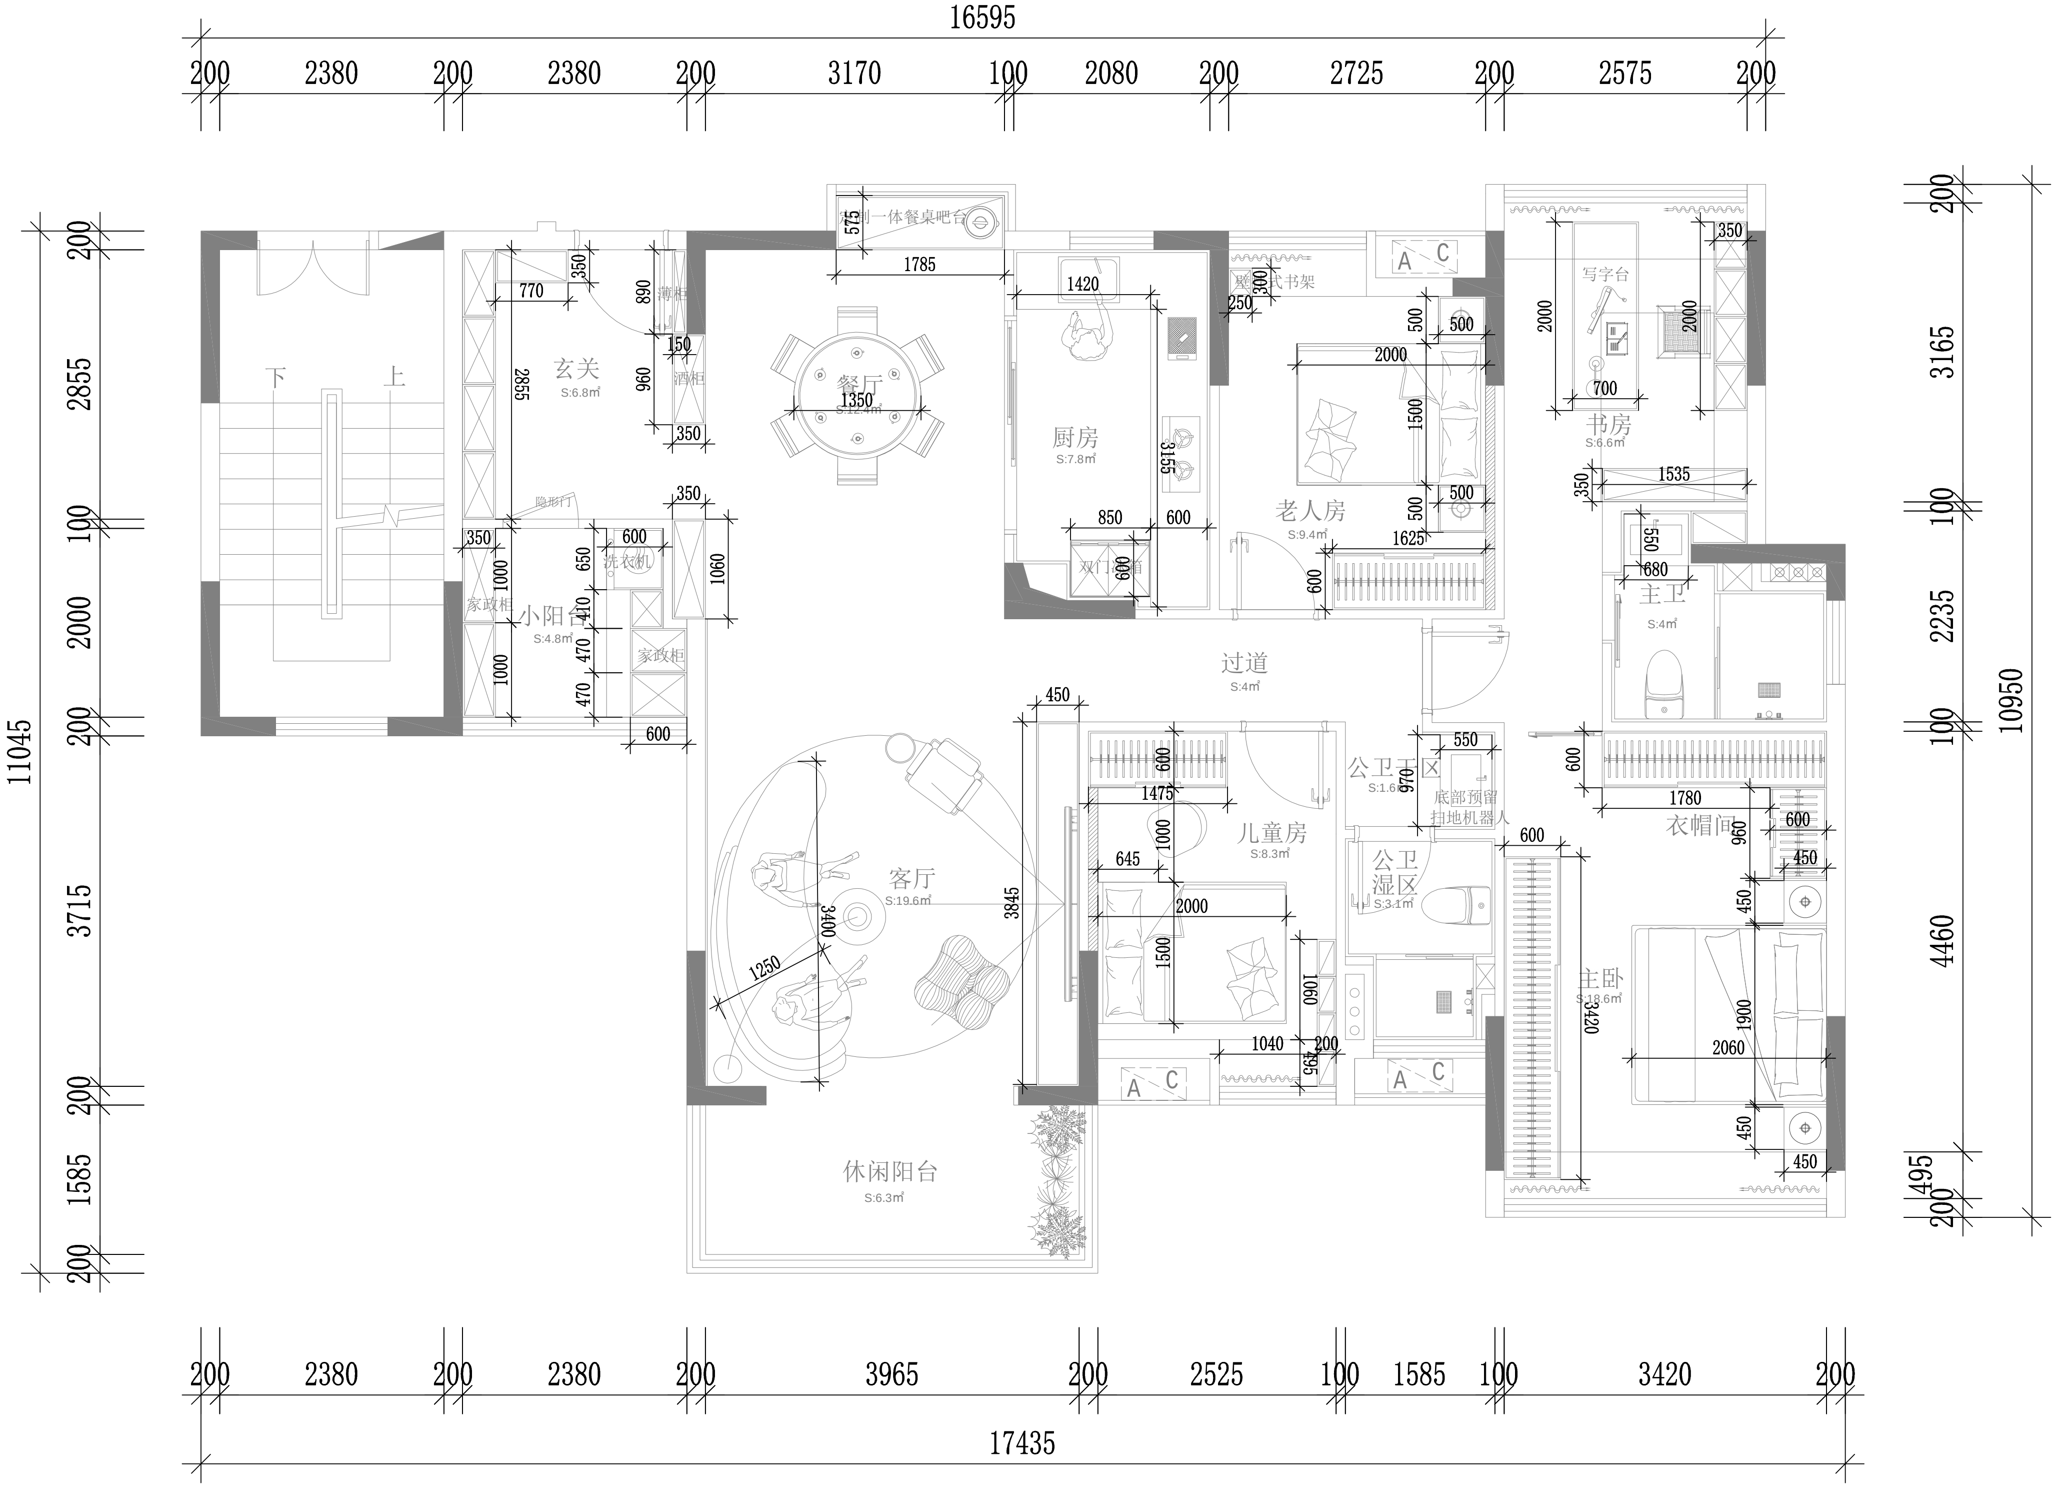

雍和建筑设计院（广州）有限公司

DEMURE GENTLE DESIGN CO.,LTD
雍和设计
地址：广州市花都区建设北路206号3栋1至3层
TEL: 400-777-8798

项目名称
THE PROJECT NAME
花都 尚品雅居 5栋1103房

图纸名称
TITLE
家具尺寸平面图

日期
DATE
2025-12

比例(A2)
SCALE
1:100

图号
DRAWING NO
P-06

审定
APPROVE BY

审核
AUDITED BY

校核
CHECKED BY

备注
NOTE
1、本图须加盖本公司出图签章，否则一律无效。
2、全部设计图及说明之版权属于本公司，未经得本公司书面同意不得使用、抄袭及复印，违者必究。
3、图纸仅供参考，所有尺寸以现场为准，如现场尺寸与图纸尺寸有出入，造型需要变动应经设计师重新核对，更改。

项目负责人
PROJECT CHIEF

设计
DESIGNED BY

绘图
DRAWN BY

签章
SIGNA TURE

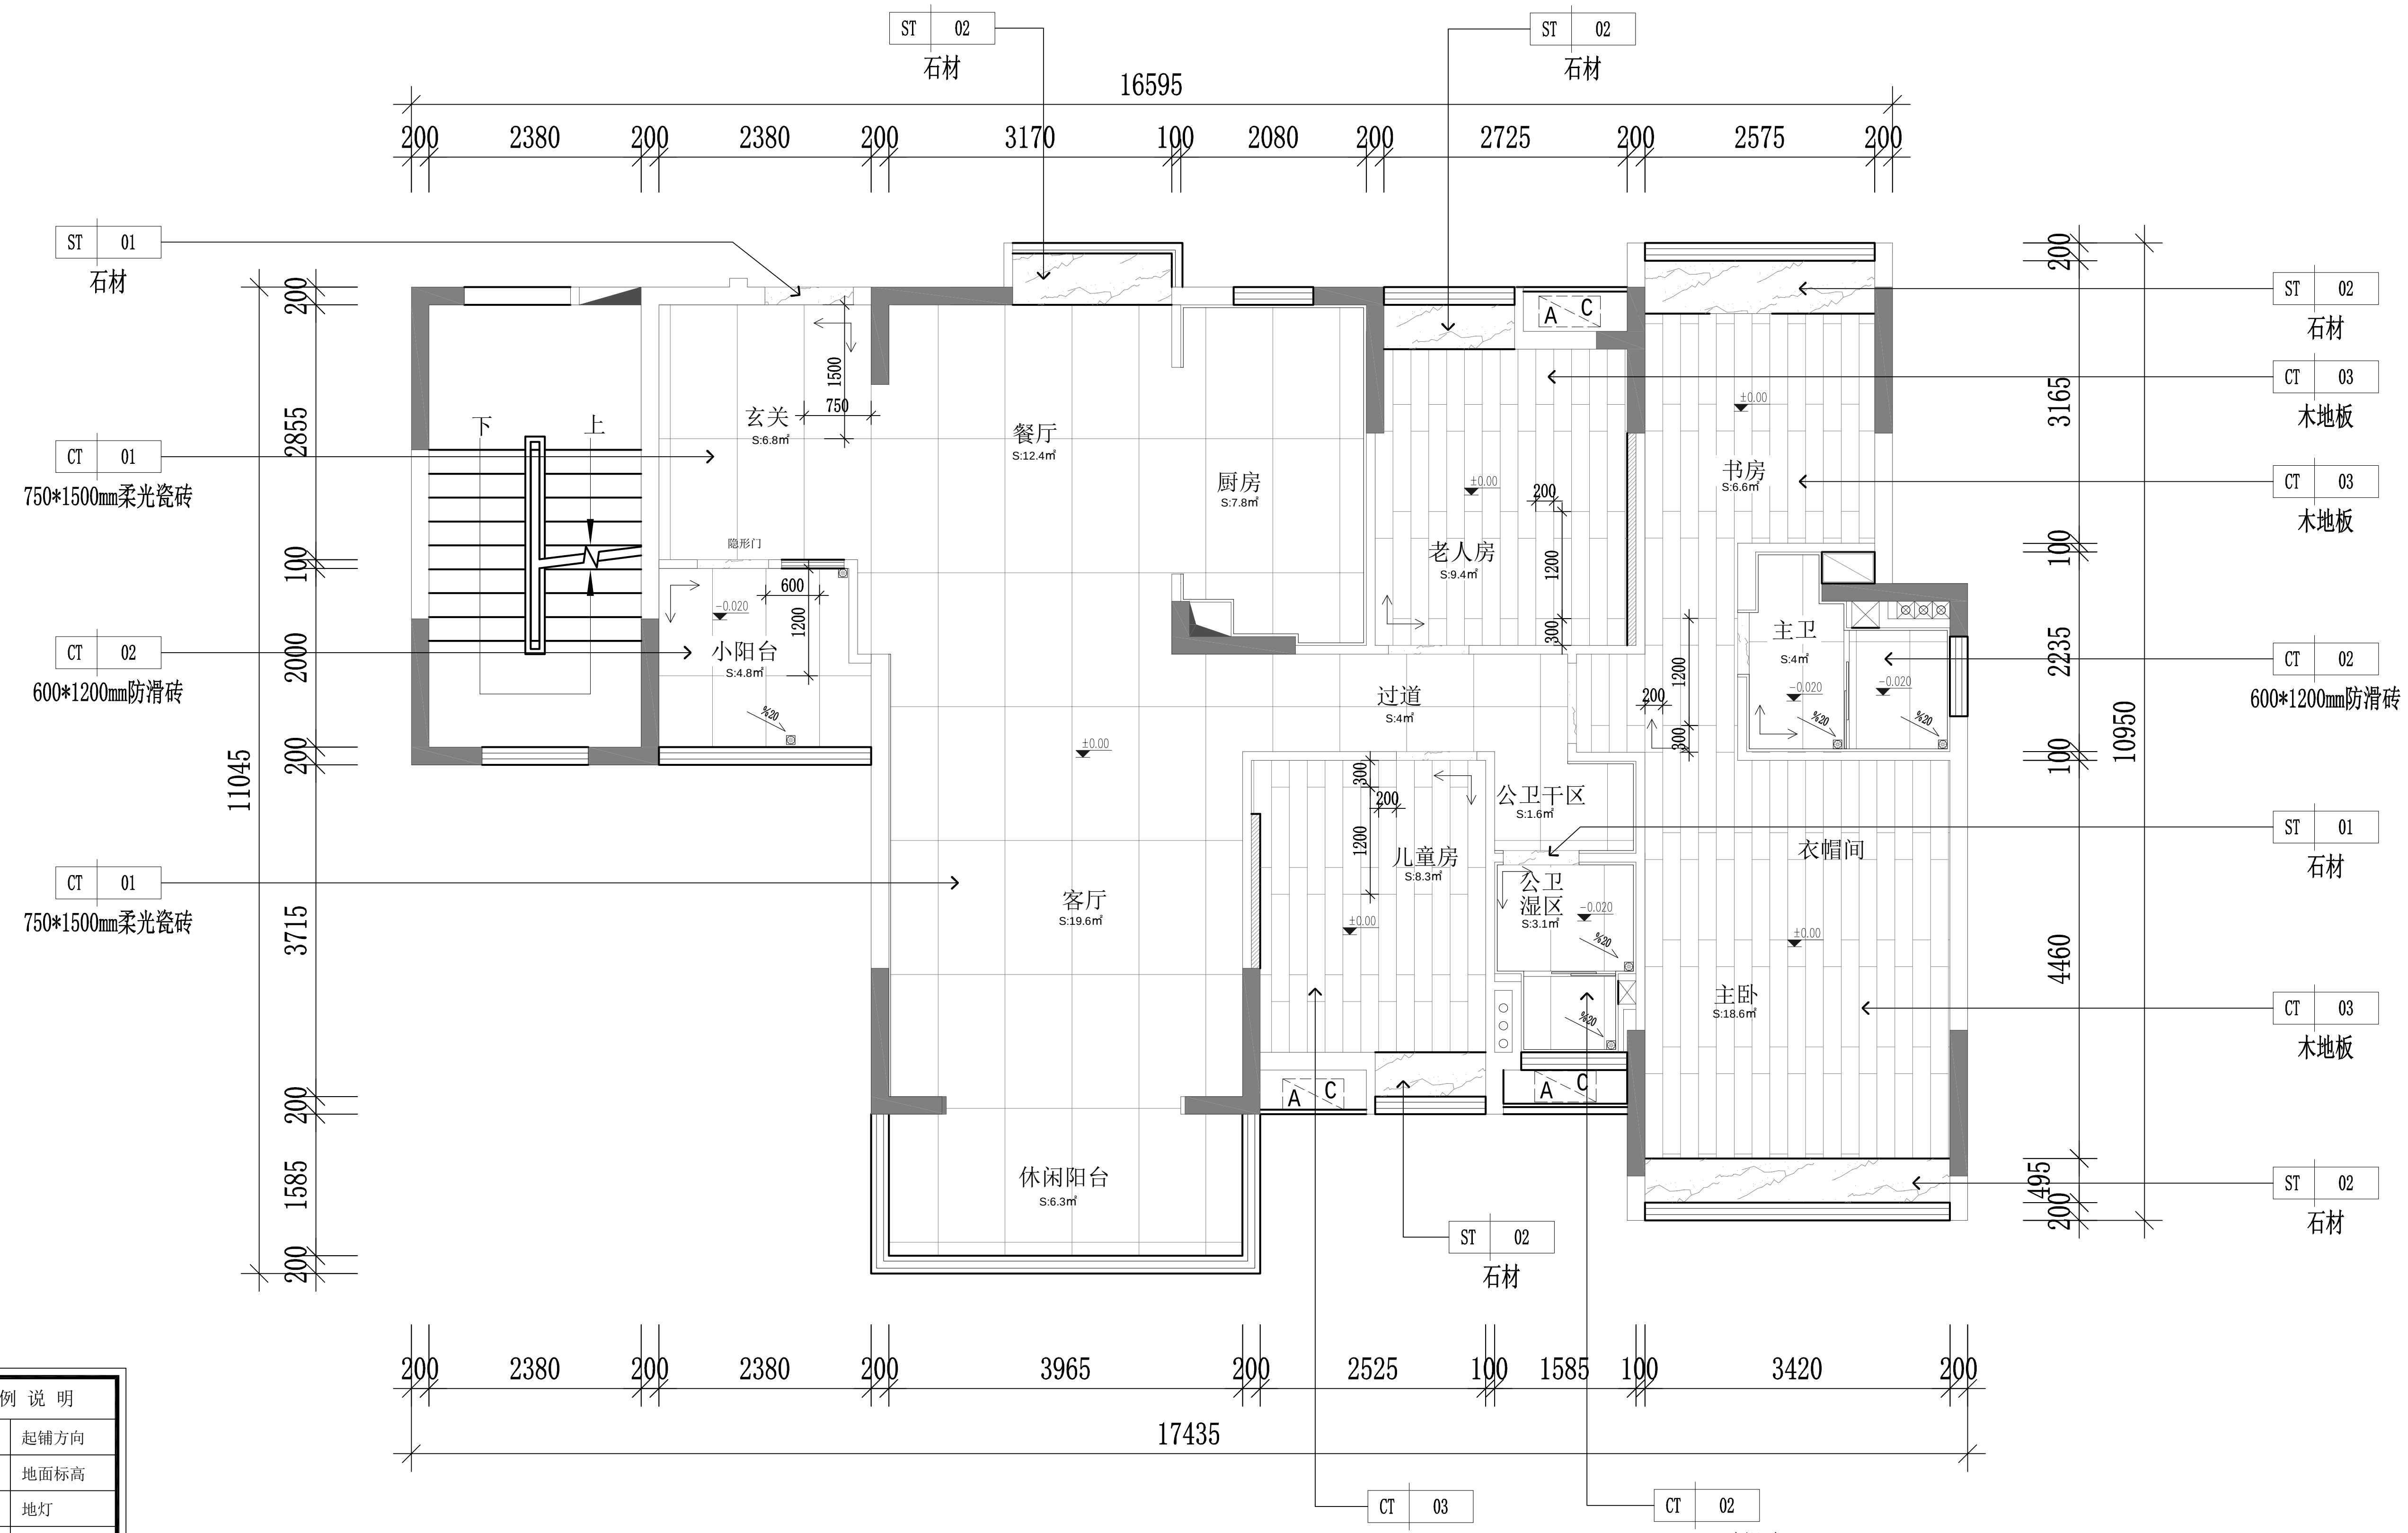

图 例 说 明	
⊕	起铺方向
▼	地面标高
⊕	地灯
- - -	暗藏LED灯带

注：户型内所有门槛石统一为大理石石材（ST-01）

雍和建筑设计院（广州）有限公司
DEMURE GENTLE DESIGN CO.,LTD
雍和设计
地址：广州市花都区建设北路206号3栋1至3层
TEL: 400-777-8798

项目名称 THE PROJECT NAME	花都 尚品雅居 5栋1103房			审定 APPROVE BY		项目负责人 PROJECT CHIEF	
				审核 AUDITED BY		设计 DESIGNED BY	
图纸名称 TITLE	地面材料铺装图	日期 DATE	2025-12	比例(A2) SCALE	1:100	校核 CHECKED BY	绘图 DRAWN BY
		图号 DRAWING NO	P-07	备注 NOTE	1、本图须加盖本公司出图签章，否则一律无效。 2、全部设计图及说明之版权属于本公司，未经得本公司书面同意不得使用、抄袭及复印，违者必究。 3、图纸仅供参考，所有尺寸以现场为准，如现场尺寸与图纸尺寸有出入，造型需要变动应经设计师重新核对，更改。		

签章
SIGNA TURE

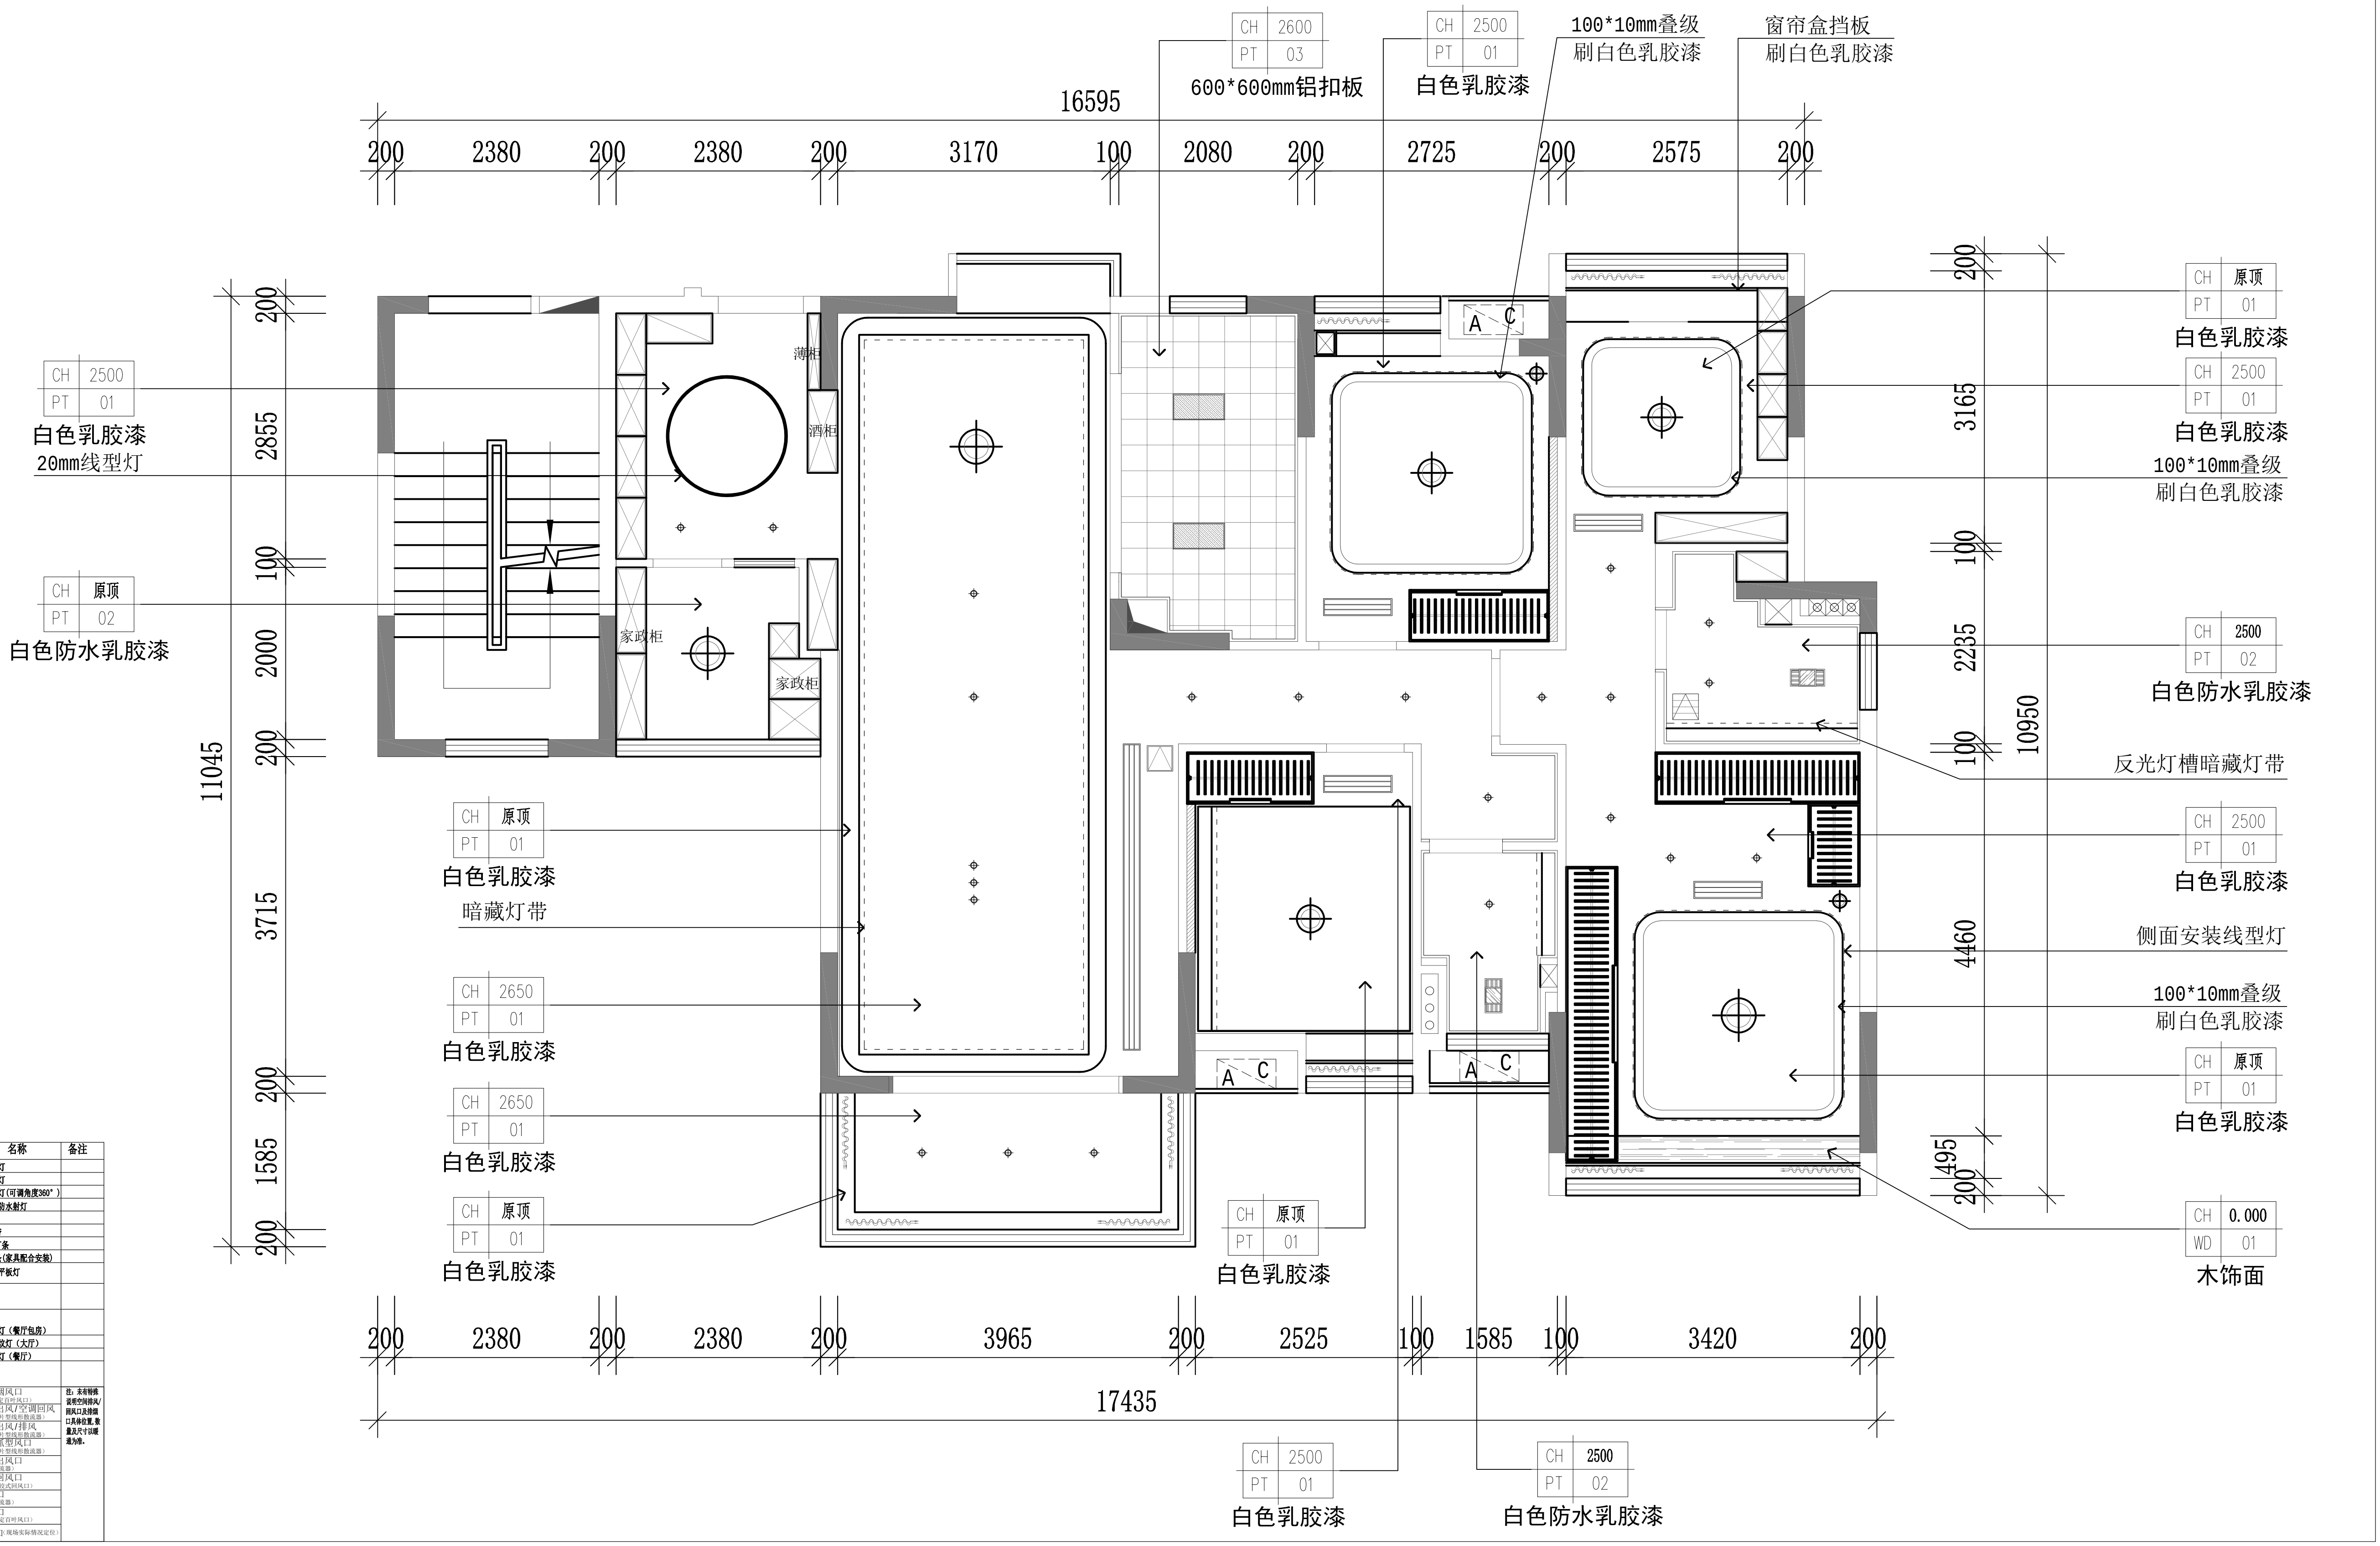

图例

图例样式	编号	名称	备注
▭	SP01	格栅射灯	
⌖	SP02	LED 筒灯	
⌖	SP03	嵌入射灯(可调角度360°)	
◆	SP04	嵌入式防水射灯	
⊛	SP05	吸顶灯	
L1	L1	LED灯带	
L2	L2	LED硬灯条	
L3	L3	LED灯条(家具配合安装)	
▨	D01	嵌入式平板灯	
□		投影仪	
⊕	D04	艺术吊灯（餐厅包房）	
▬	D05	艺术水纹灯（大厅）	
┬	D06	艺术壁灯（餐厅）	
▨		浴霸	
▦		防排烟风口 （铝制固定百叶风口）	注：未有特殊说明空间排风/回风口及排烟口具体位置，数量及尺寸以暖通为准。
S R		空调出风/空调回风 （铝制直片型线形散流器）	
N E		新风出风/排风 （铝制直片型线形散流器）	
▬		空调抓型风口 （铝制直片型线形散流器）	
⊠		空调出风口 （方形散流器）	
▤		空调回风口 （铝制门铰式回风口）	
⊠		新风口 （方形散流器）	
⍓		排风口 （铝制固定百叶风口）	
◸		检修口（现场实际情况定位）	

雍和建筑设计院（广州）有限公司

DEMURE GENTLE DESIGN CO.,LTD

雍和设计

地址：广州市花都区建设北路206号3栋1至3层

TEL：400-777-8798

项目名称 THE PROJECT NAME	花都 尚品雅居 5栋1103房	审定 APPROVE BY		项目负责人 PROJECT CHIEF	
		审核 AUDITED BY		设计 DESIGNED BY	
图纸名称 TITLE	综合天花平面图	校核 CHECKED BY		绘图 DRAWN BY	
日期 DATE	2025-12	比例(A2) SCALE	1:100		
图号 DRAWING NO	P-08	备注 NOTE	1、本图须加盖本公司出图签章，否则一律无效。 2、全部设计图及说明之版权属于本公司，未经得本公司书面同意不得使用、抄袭及复印，违者必究。 3、图纸仅供参考，所有尺寸以现场为准，如现场尺寸与图纸尺寸有出入，造型需要变动应经设计师重新核对，更改。		

签章
SIGNA TURE

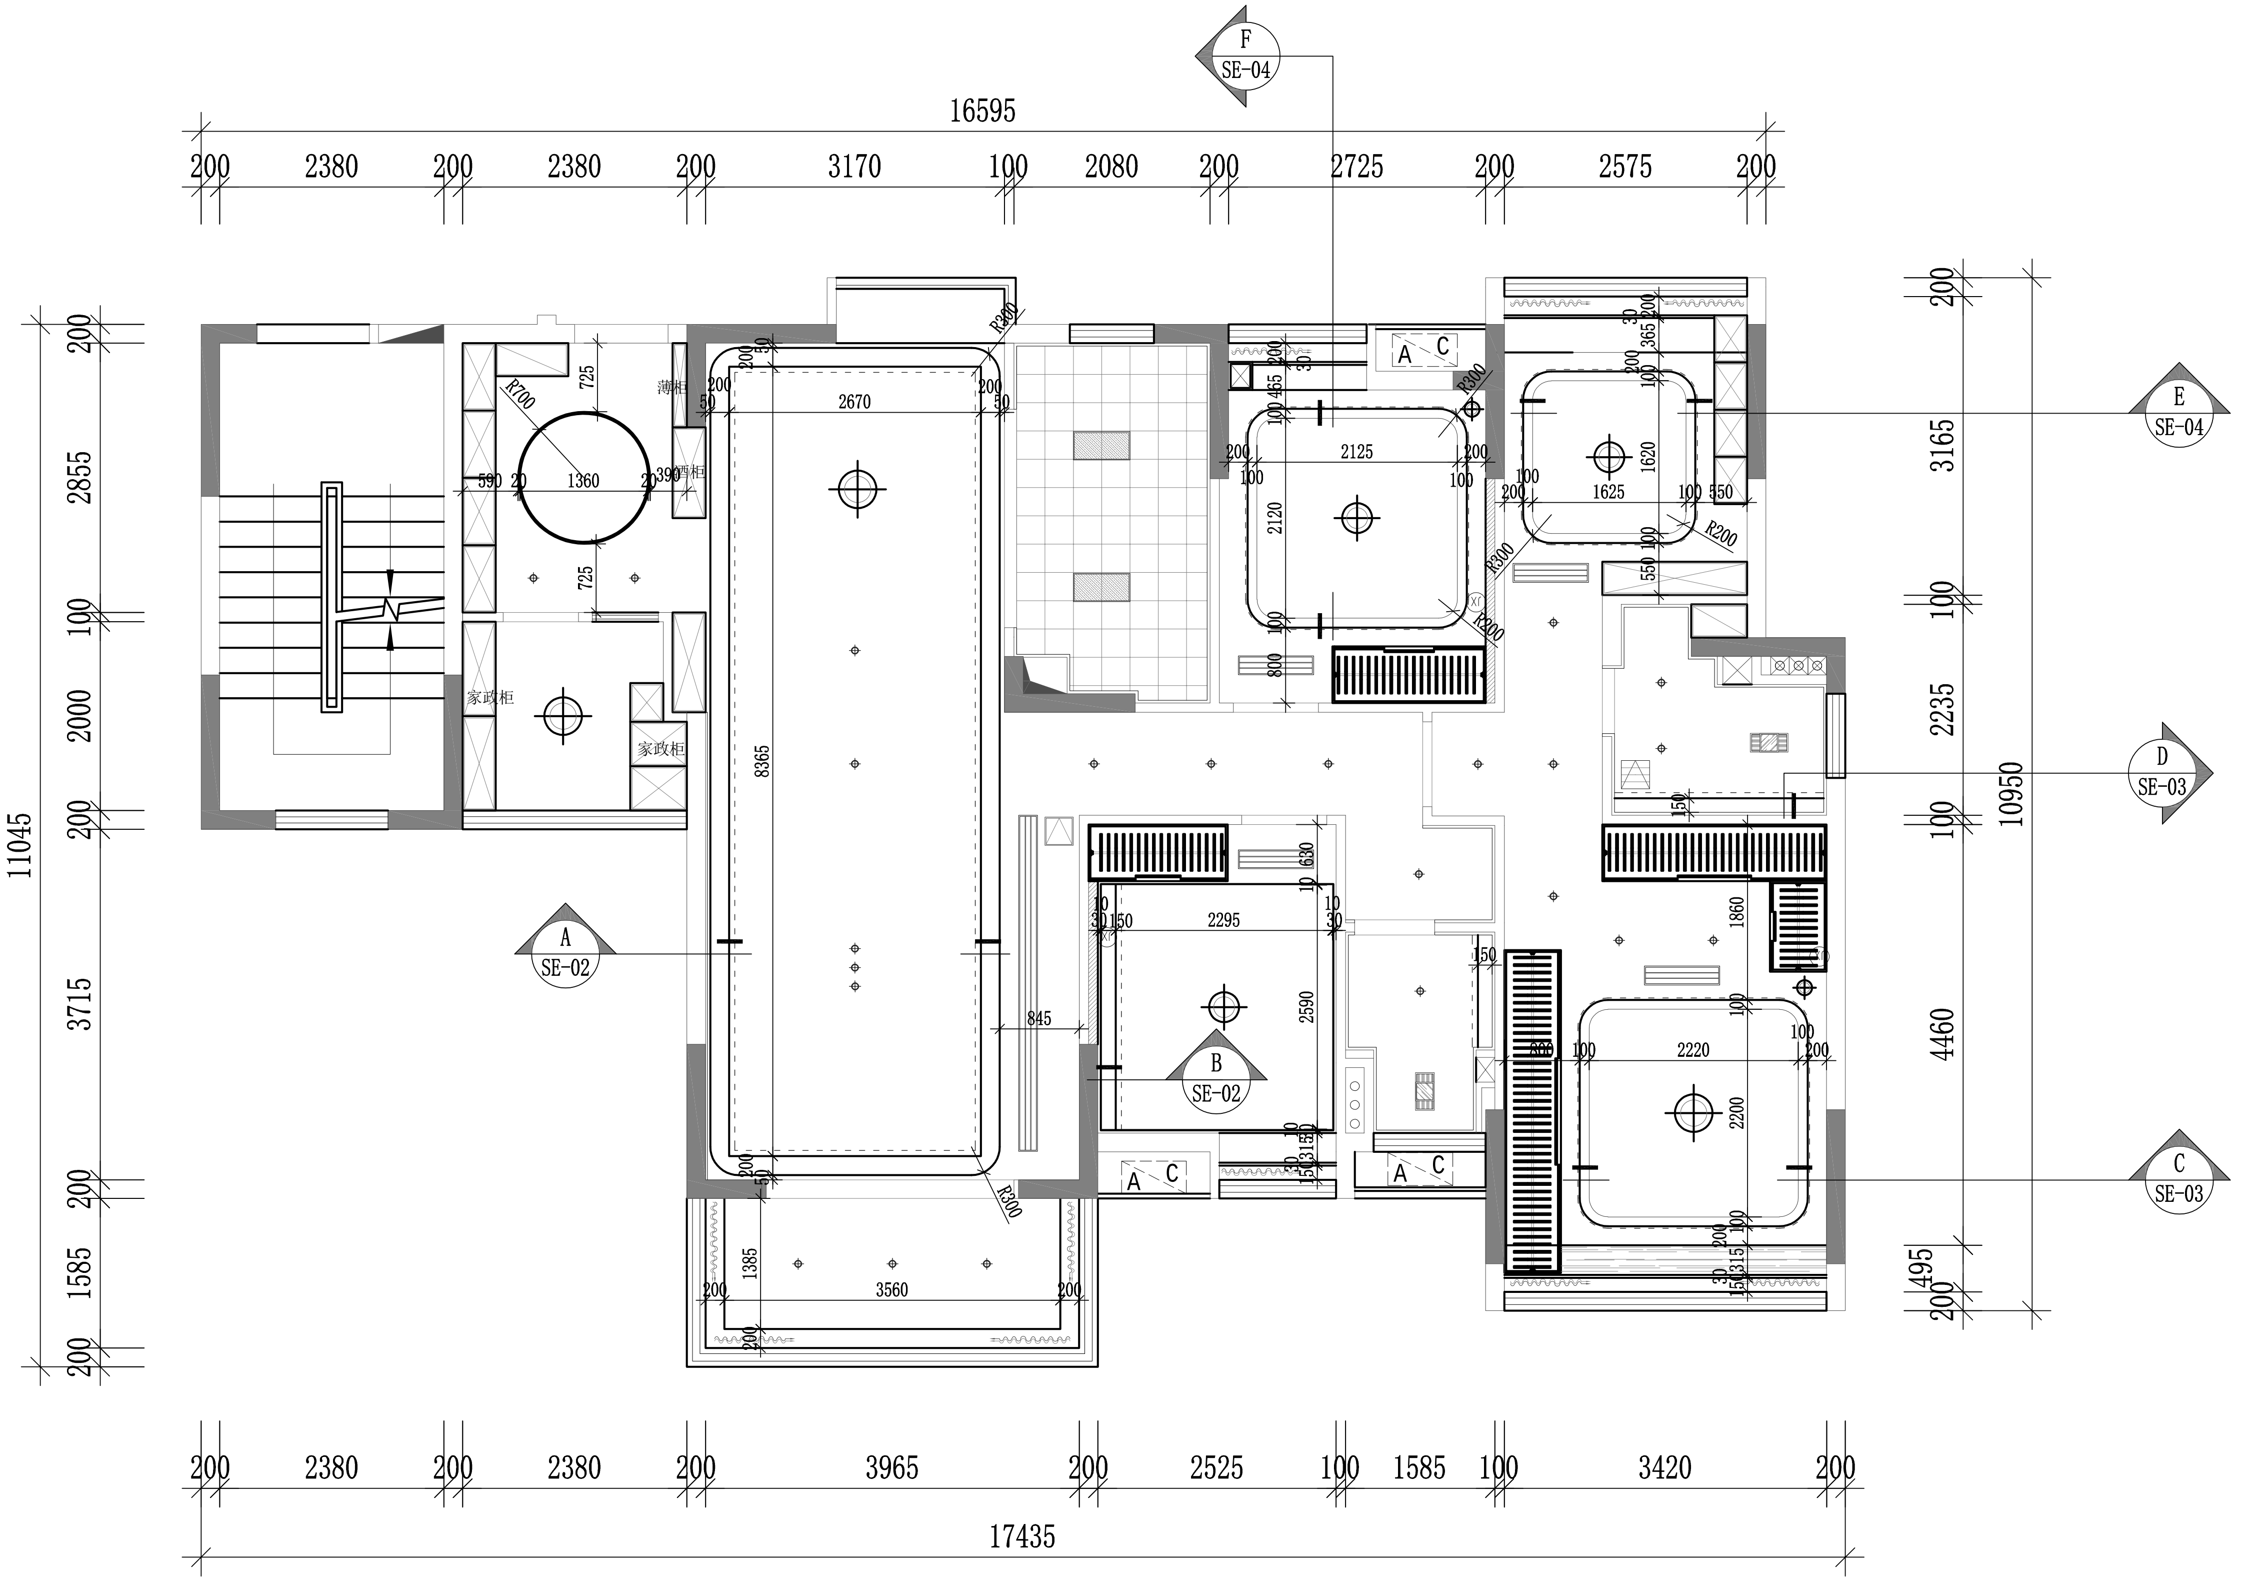

图例

图例样式	编号	名称	备注
▭	SP01	格栅射灯	
⊕	SP02	LED 筒灯	
⊕	SP03	嵌入射灯(可调角度360°)	
◆	SP04	嵌入式防水射灯	
⊛	SP05	吸顶灯	
L1	L1	LED灯带	
L2	L2	LED硬灯条	
L3	L3	LED灯条(家具配合安装)	
▨	D01	嵌入式平板灯	
□		投影仪	
⊕	D04	艺术吊灯（餐厅包房）	
▬	D05	艺术水纹灯（大厅）	
┳	D06	艺术壁灯（餐厅）	
▨		浴霸	
▦		防排烟风口 （铝制固定百叶风口）	注：未有特殊说明空间排风/回风口及排烟口具体位置，数量及尺寸以暖通为准。
S R		空调出风/空调回风 （铝制直片型线形散流器）	
N E		新风出风/排风 （铝制直片型线形散流器）	
▭		空调抓型风口 （铝制直片型线形散流器）	
⊠		空调出风口 （方形散流器）	
▤		空调回风口 （铝制门铰式回风口）	
⊠		新风口 （方形散流器）	
⊠		排风口 （铝制固定百叶风口）	
⊠		检修口（现场实际情况定位）	

雍和建筑设计院（广州）有限公司

DEMURE GENTLE DESIGN CO.,LTD
雍和设计
地址：广州市花都区建设北路206号3栋1至3层
TEL：400-777-8798

项目名称 THE PROJECT NAME	花都 尚品雅居 5栋1103房	审定 APPROVE BY		项目负责人 PROJECT CHIEF	
		审核 AUDITED BY		设计 DESIGNED BY	
图纸名称 TITLE	天花尺寸平面图	校核 CHECKED BY		绘图 DRAWN BY	
日期 DATE	2025-12	比例(A2) SCALE	1:100		
图号 DRAWING NO	P-09	备注 NOTE	1、本图须加盖本公司出图签章，否则一律无效。 2、全部设计图及说明之版权属于本公司，未经得本公司书面同意不得使用、抄袭及复印，违者必究。 3、图纸仅供参考，所有尺寸以现场为准，如现场尺寸与图纸尺寸有出入，造型需要变动应经设计师重新核对，更改。		

签章
SIGNA TURE

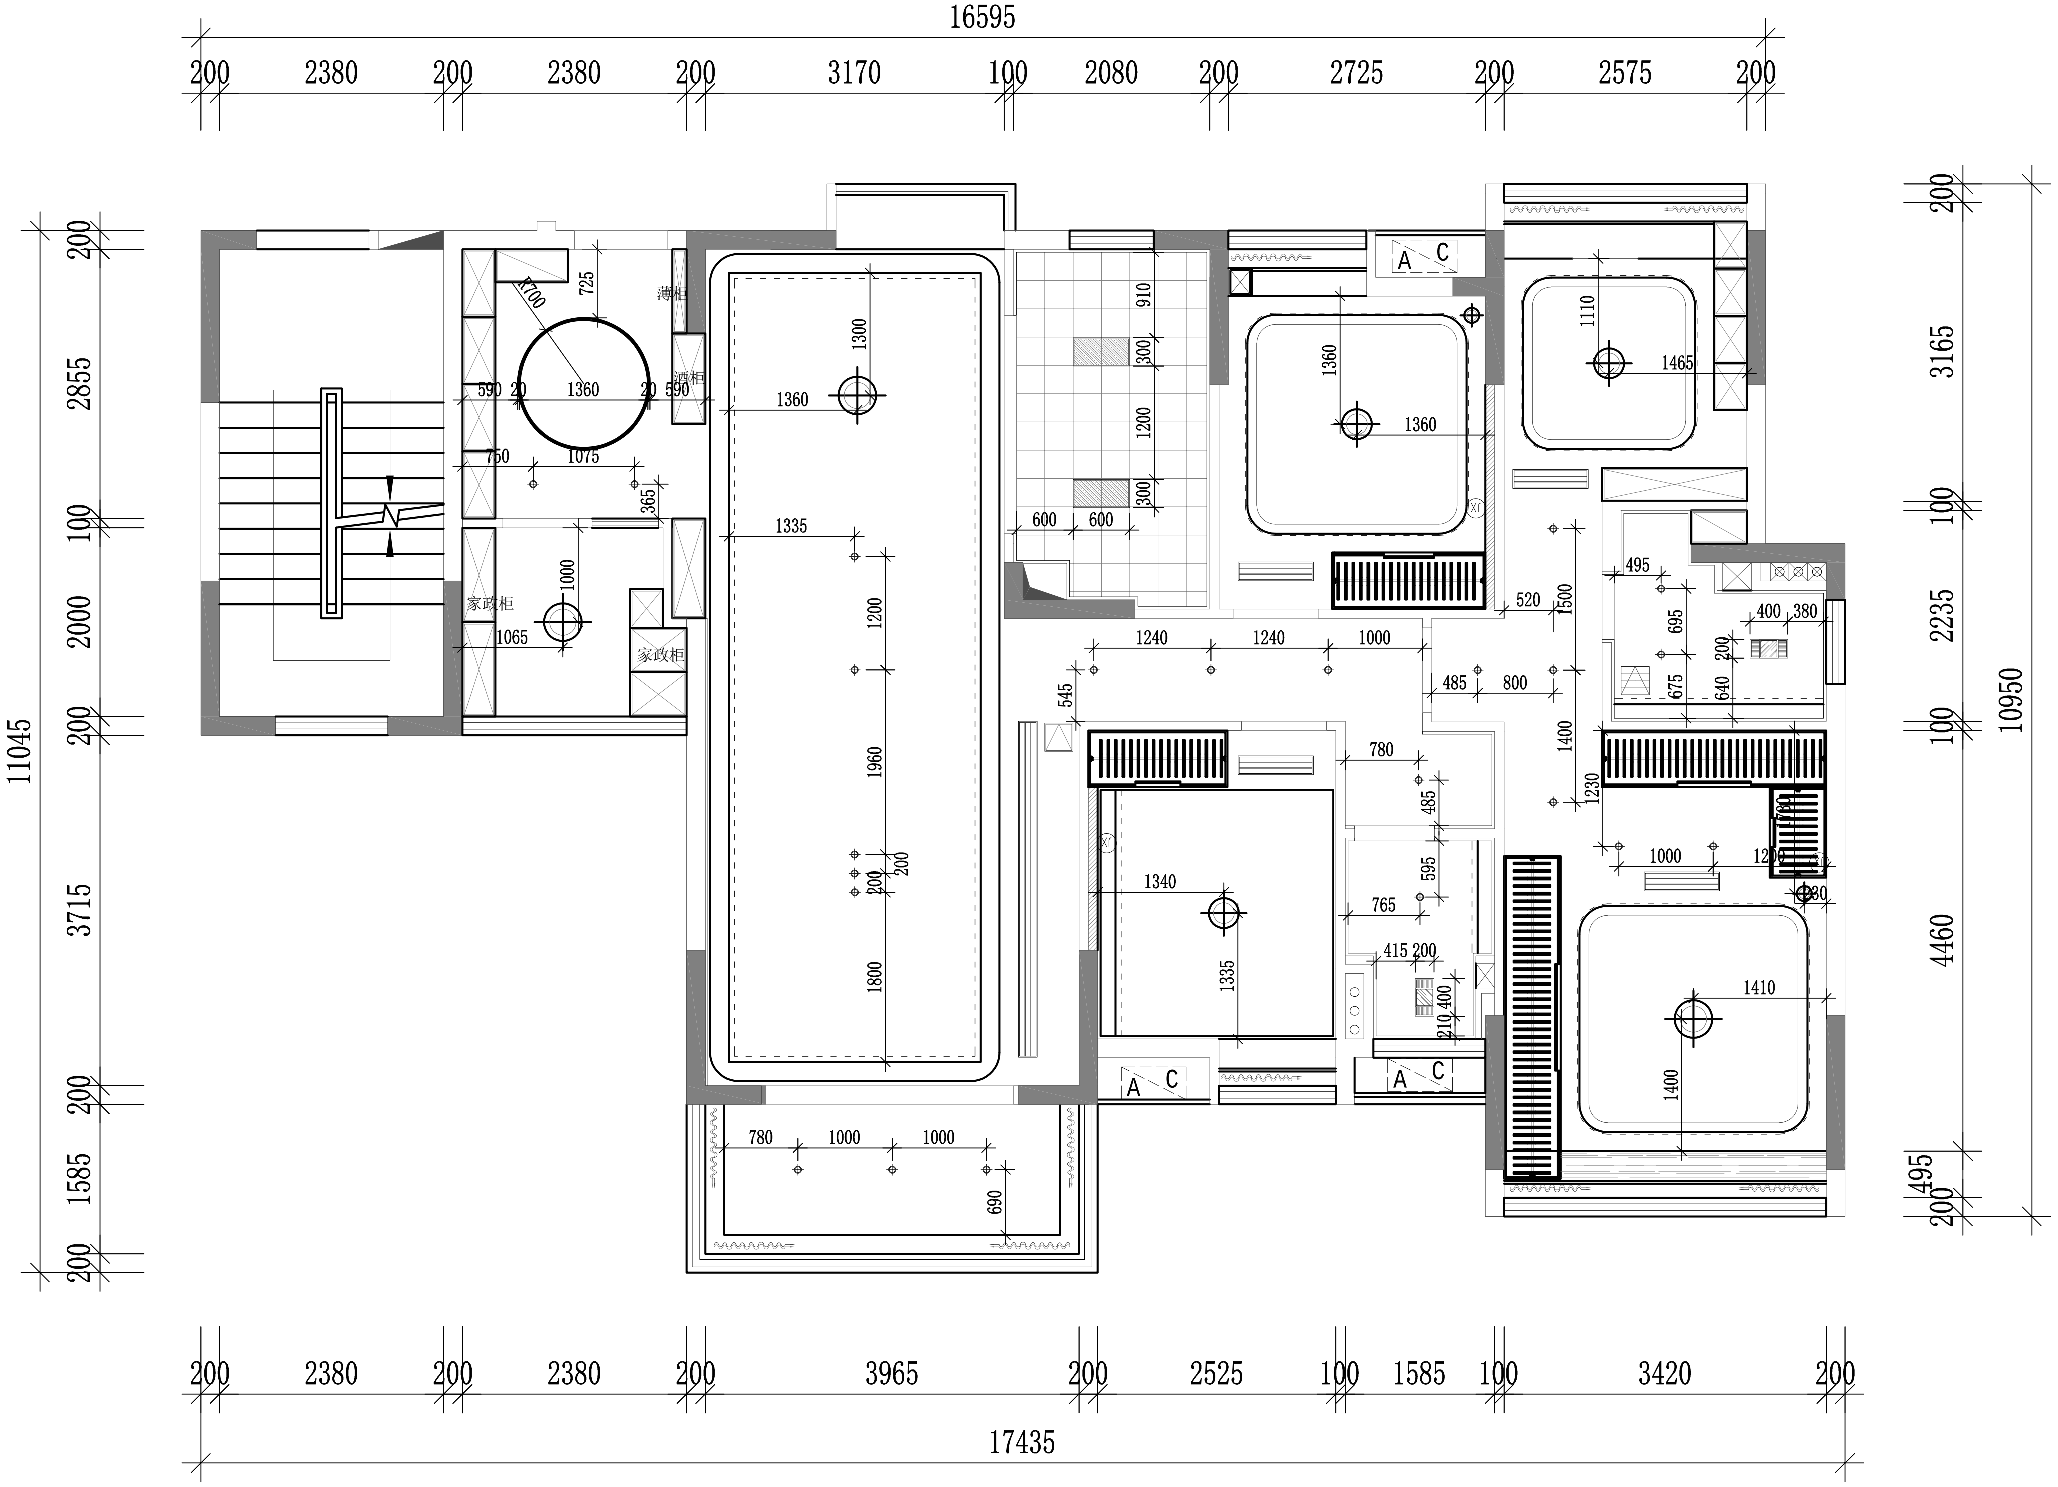

图例

图例样式	编号	名称	备注
▭	SP01	格栅射灯	
⊕	SP02	LED 筒灯	
⊕	SP03	嵌入射灯(可调角度360°)	
◆	SP04	嵌入式防水射灯	
⊛	SP05	吸顶灯	
L1	L1	LED灯带	
L2	L2	LED硬灯条	
L3	L3	LED灯条(家具配合安装)	
▨	D01	嵌入式平板灯	
□		投影仪	
⊕	D04	艺术吊灯（餐厅包房）	
▬	D05	艺术水纹灯（大厅）	
┳	D06	艺术壁灯（餐厅）	
▨		浴霸	
▦		防排烟风口 （铝制固定百叶风口）	注：未有特殊说明空间排风/回风口及排烟口具体位置，数量及尺寸以暖通为准。
S R		空调出风/空调回风 （铝制直片型线形散流器）	
N E		新风出风/排风 （铝制直片型线形散流器）	
▭		空调抓型风口 （铝制直片型线形散流器）	
⊠		空调出风口 （方形散流器）	
☰		空调回风口 （铝制门铰式回风口）	
⊠		新风口 （方形散流器）	
⊠		排风口 （铝制固定百叶风口）	
◺		检修口（现场实际情况定位）	

雍和建筑设计院（广州）有限公司

DEMURE GENTLE DESIGN CO.,LTD

雍和设计

地址：广州市花都区建设北路206号3栋1至3层

TEL: 400-777-8798

项目名称 THE PROJECT NAME	花都 尚品雅居 5栋1103房			审定 APPROVE BY		项目负责人 PROJECT CHIEF	
				审核 AUDITED BY		设计 DESIGNED BY	
图纸名称 TITLE	灯具定位平面图	日期 DATE	2025-12	比例(A2) SCALE	1:100	校核 CHECKED BY	绘图 DRAWN BY
		图号 DRAWING NO	P-10	备注 NOTE	1、本图须加盖本公司出图签章，否则一律无效。 2、全部设计图及说明之版权属于本公司，未经得本公司书面同意不得使用、抄袭及复印，违者必究。 3、图纸仅供参考，所有尺寸以现场为准，如现场尺寸与图纸尺寸有出入，造型需要变动应经设计师重新核对，更改。		

签章
SIGNA TURE

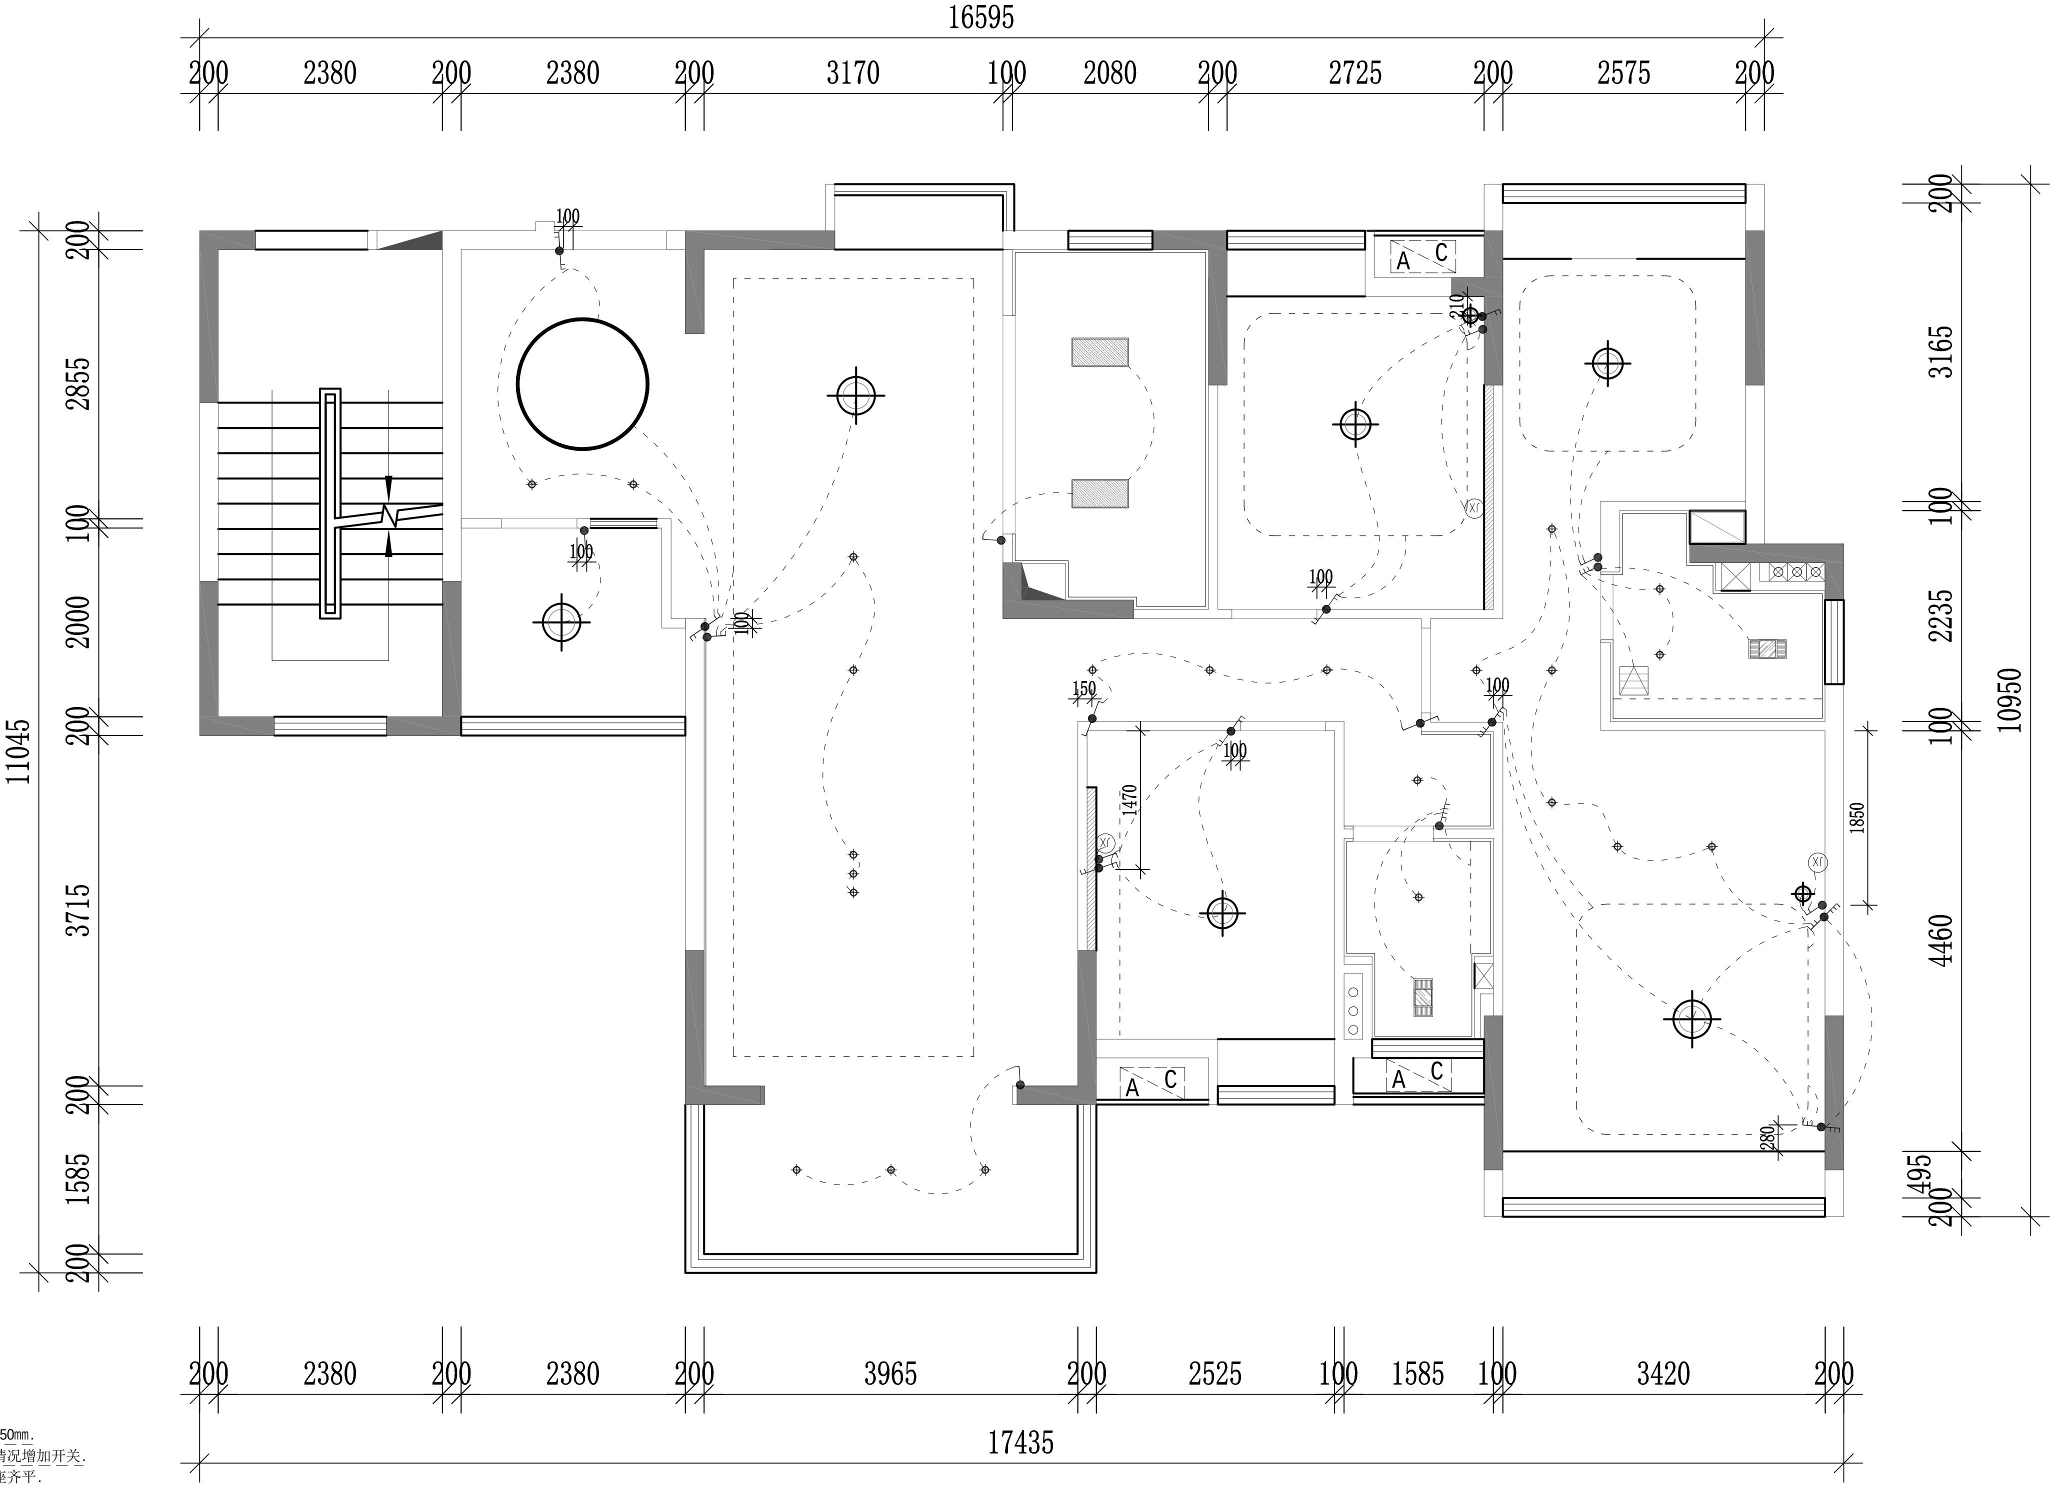

注：所有柜子需要灯带请提前预留开关电源。

说明 ：

1、所有开关底边距地1300㎜.

2、除特殊标注外，所有门边至开关边界的距离为150㎜.

3、本图未表达到位处根据立面及效果可结合现场情况增加开关.

4、所有床头柜开关距地750㎜,床头开关高度与插座齐平.

图 例 说 明

	单联单控开关		双联单控开关		三联单控开关		四联单控开关		中央空调开关	M	门禁开关
	双联单控开关		双联双控开关		三联三控开关		四联四控开关	V	可视对讲	C	插卡取电

2026.1.22 改

DEMURE GENTLE DESIGN CO.,LTD
雍和设计

雍和建筑设计院（广州）有限公司

地址：广州市花都区建设北路206号3栋1至3层
TEL: 400-777-8798

项目名称 THE PROJECT NAME
花都 尚品雅居 5栋1103房

图纸名称 TITLE
开关灯具控制图

日期 DATE 2025-12
比例(A2) SCALE 1:100
图号 DRAWING NO P-11

审定 APPROVE BY		**项目负责人** PROJECT CHIEF	
审核 AUDITED BY		**设计** DESIGNED BY	
校核 CHECKED BY		**绘图** DRAWN BY	
备注 NOTE	1、本图须加盖本公司出图签章，否则一律无效。 2、全部设计图及说明之版权属于本公司，未经得本公司书面同意不得使用、抄袭及复印，违者必究。 3、图纸仅供参考，所有尺寸以现场为准，如现场尺寸与图纸尺寸有出入，造型需要变动应经设计师重新核对，更改。		

签章 SIGNA TURE

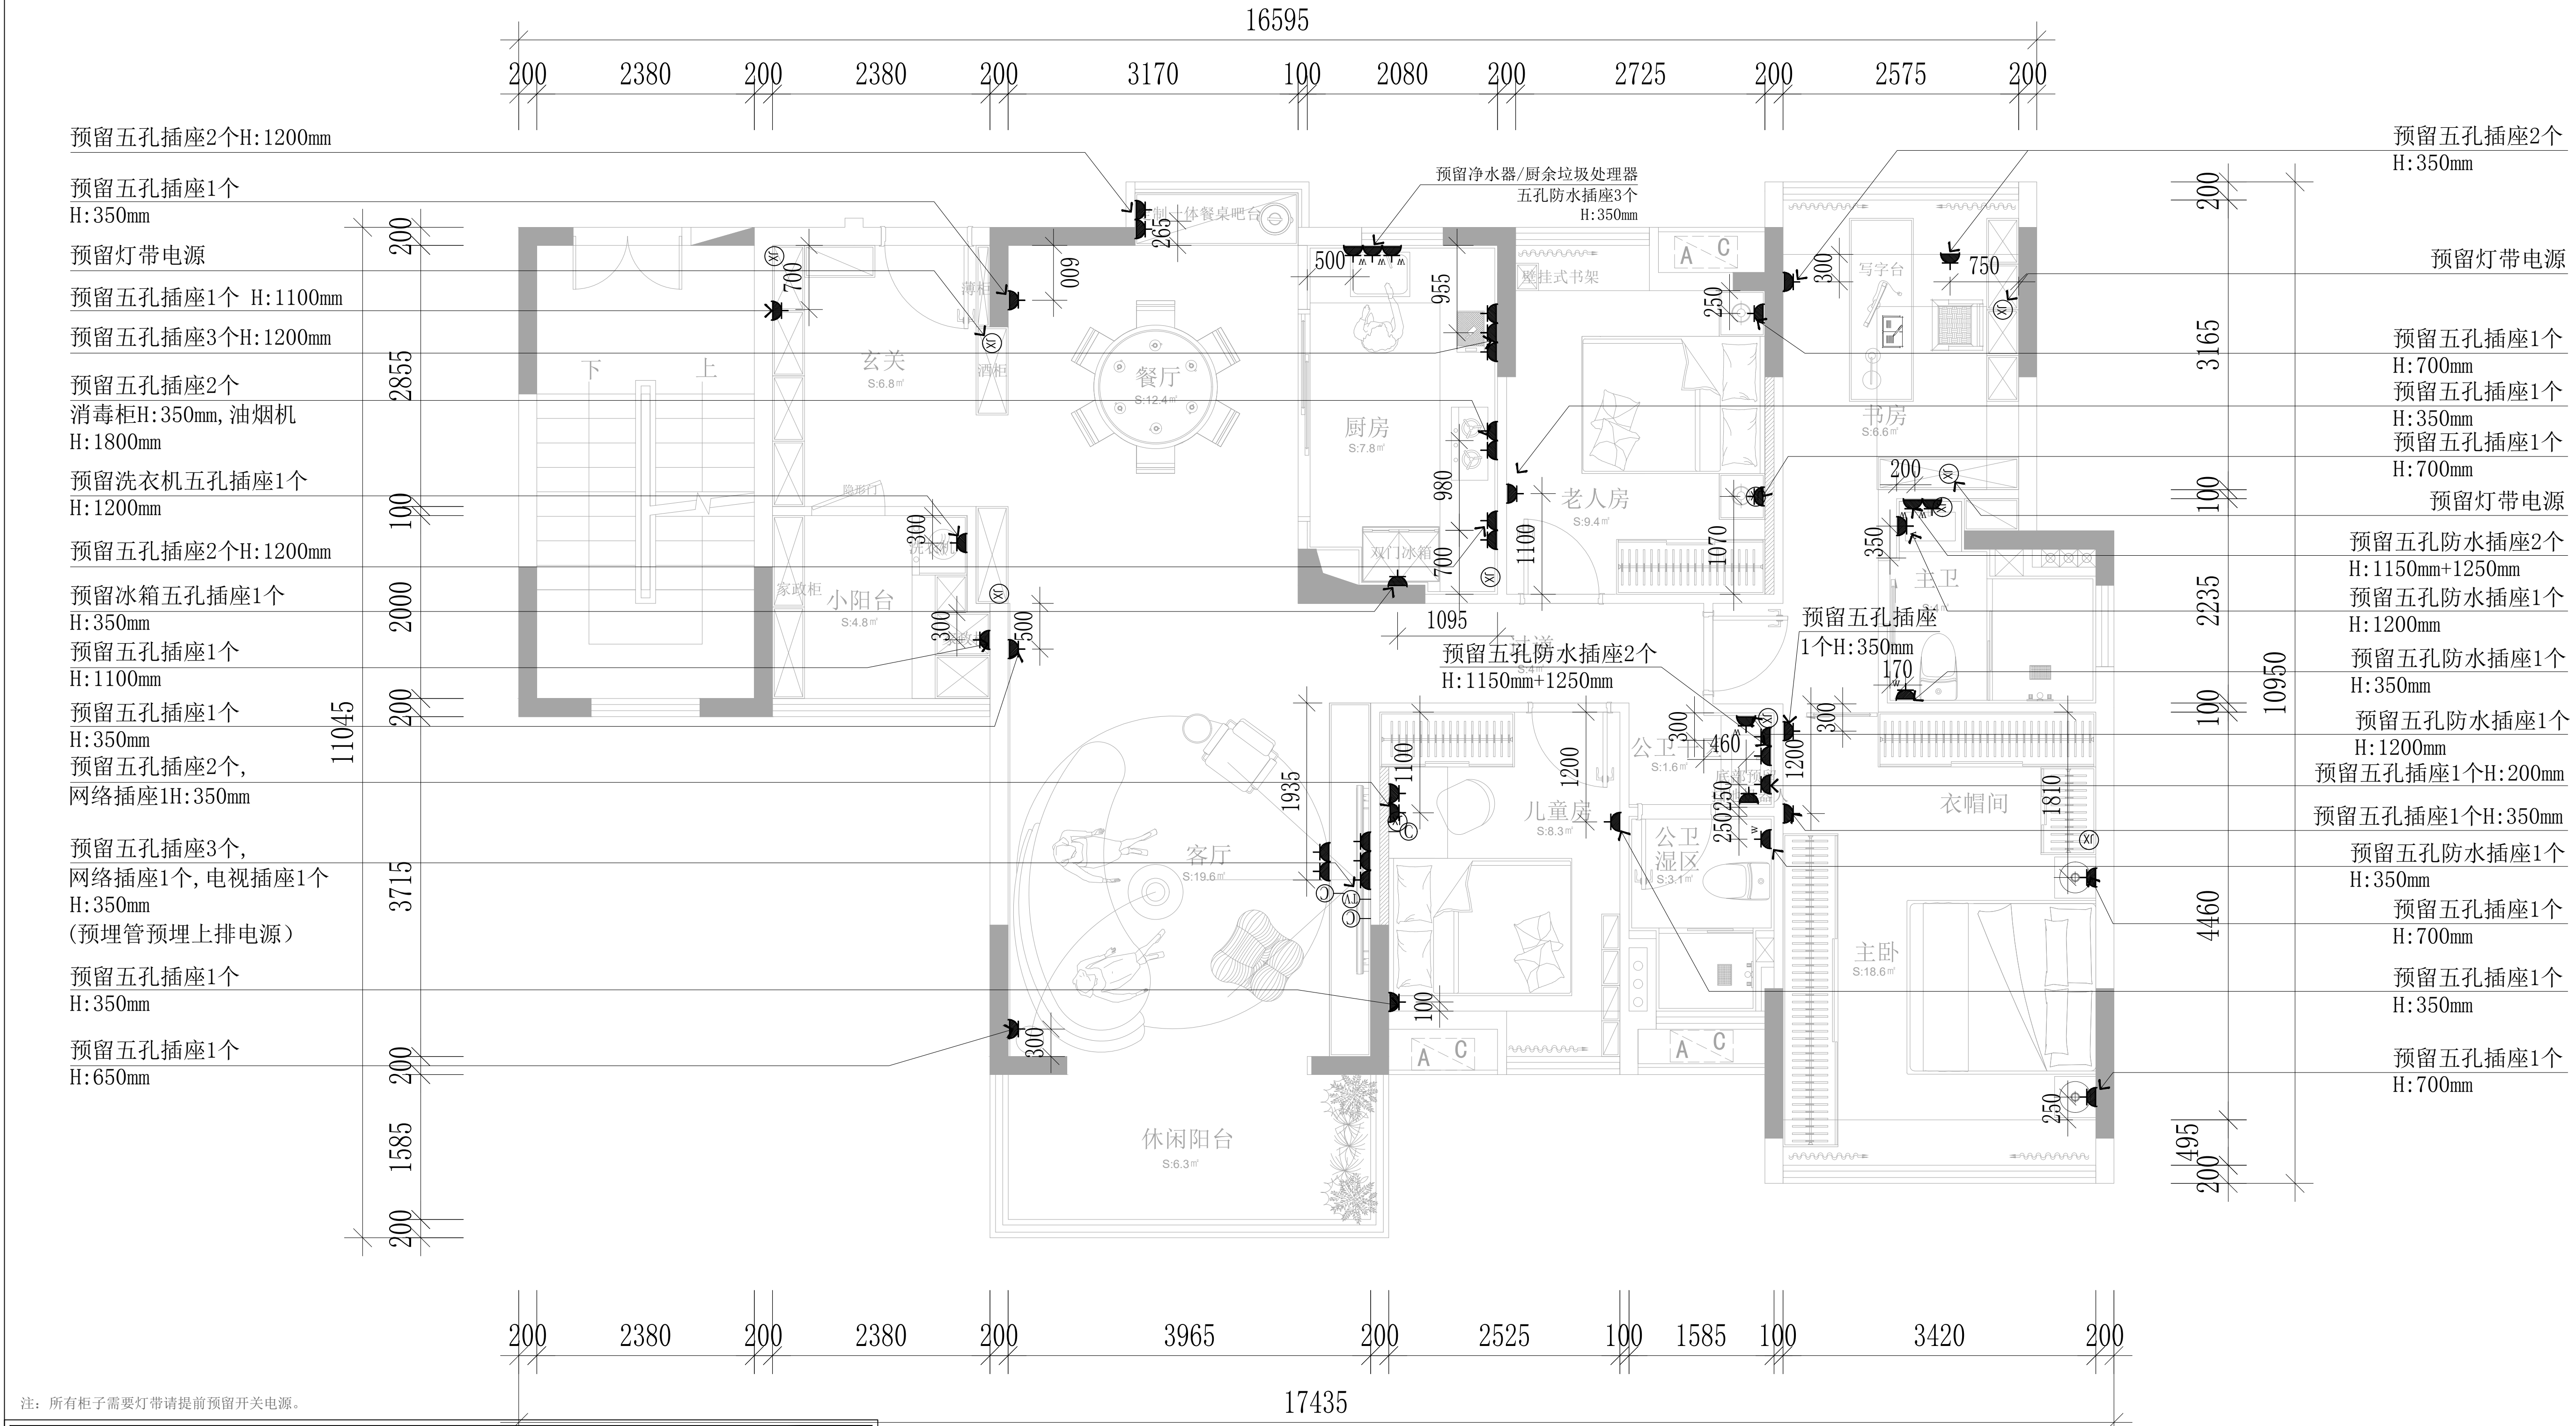

注：所有柜子需要灯带请提前预留开关电源。

图例说明							
	普通五孔插座 H:350	—Ⓣ	单口电话插座 H:350	—Ⓣ₂	电话+网络 H:350	ⒿⓍ	预留电源
USB	带USB五孔插座 H:350	—Ⓒ	单口网络插座 H:350	R	热水器插座 H:天花		地插
W	防水五孔插座 H:350	—TV	电视信号插座 H:350	LEB	局部等电位端子箱		起夜灯

2026.4.1 改

雍和建筑设计院（广州）有限公司
DEMURE GENTLE DESIGN CO.,LTD
雍和设计
地址：广州市花都区建设北路206号3栋1至3层
TEL：400-777-8798

项目名称 THE PROJECT NAME	花都 尚品雅居 5栋1103房			审定 APPROVE BY		项目负责人 PROJECT CHIEF	
				审核 AUDITED BY		设计 DESIGNED BY	
图纸名称 TITLE	插座定位平面图	日期 DATE	2025-12	比例(A2) SCALE	1:100		
				校核 CHECKED BY		绘图 DRAWN BY	
		图号 DRAWING NO	P-12	备注 NOTE	1、本图须加盖本公司出图签章，否则一律无效。 2、全部设计图及说明之版权属于本公司，未经得本公司书面同意不得使用、抄袭及复印，违者必究。 3、图纸仅供参考，所有尺寸以现场为准，如现场尺寸与图纸尺寸有出入，造型需要变动应经设计师重新核对，更改。		

签章
SIGNA TURE

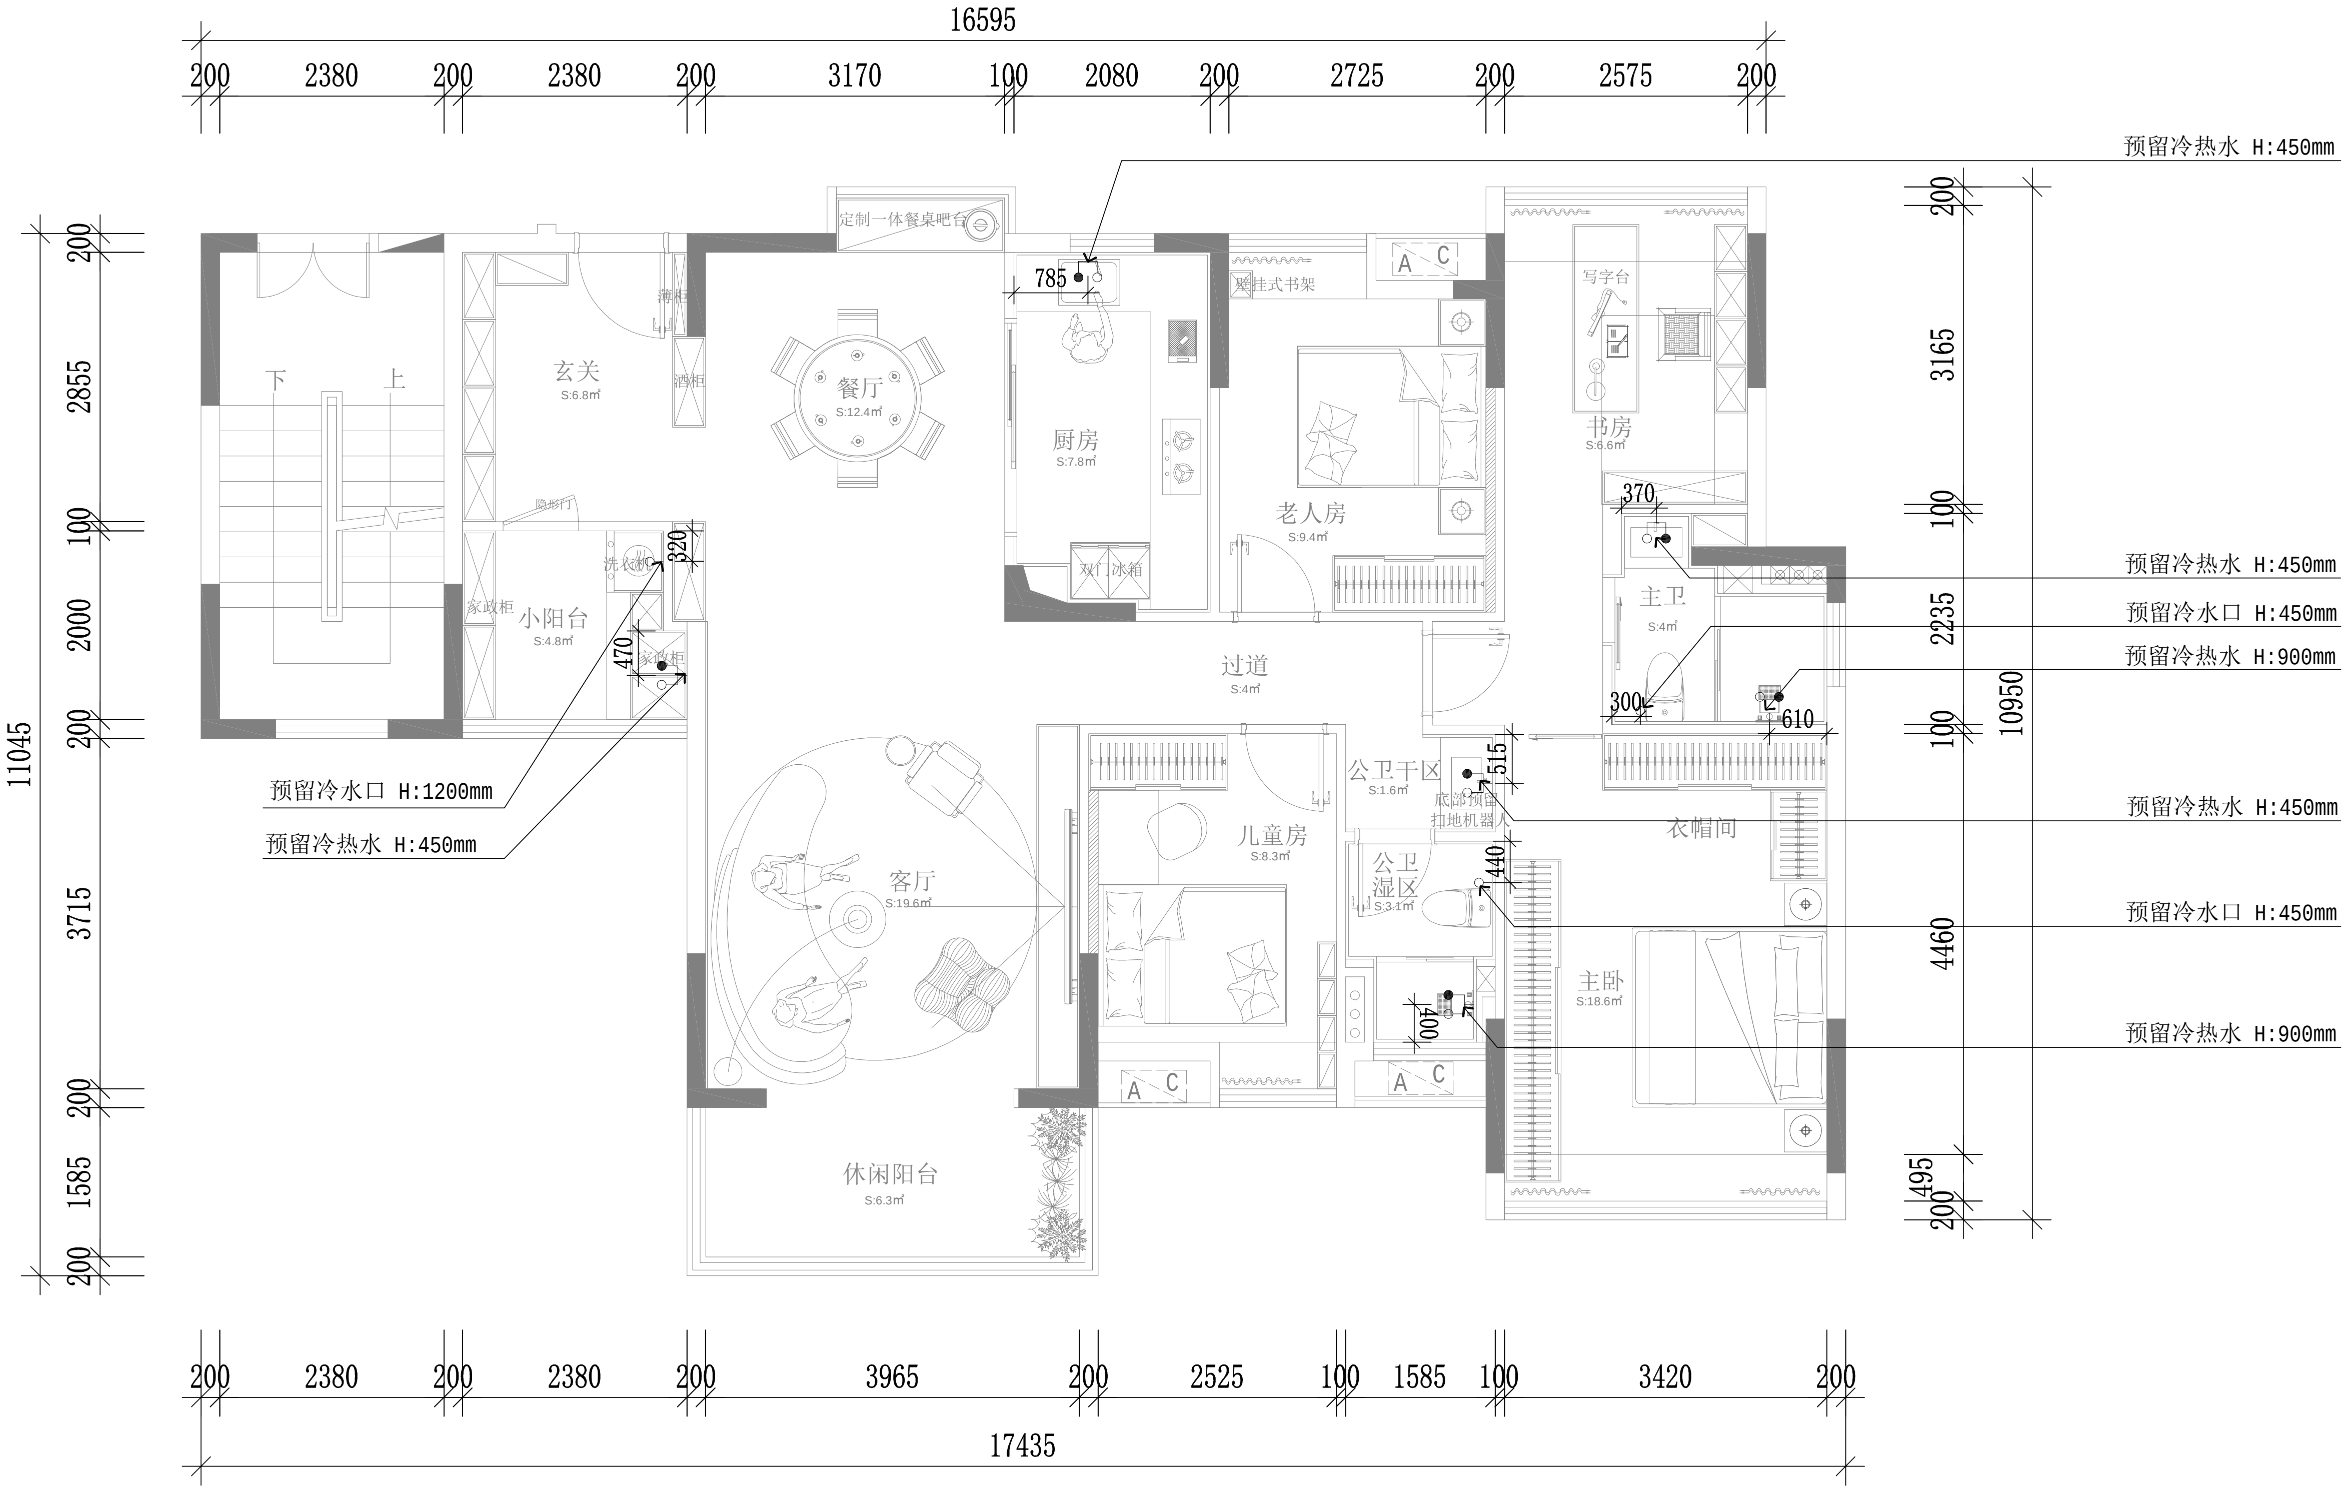

2026.1.22 改

图 例 说 明	
○●	左热右冷水点位
○	冷水点位
⋈	水阀
☒	热水器
冷水	—
热水	—
回水	—

雍和建筑设计院（广州）有限公司

DEMURE GENTLE DESIGN CO.,LTD
雍和设计
地址：广州市花都区建设北路206号3栋1至3层
TEL: 400-777-8798

项目名称 THE PROJECT NAME：花都 尚品雅居 5栋1103房

图纸名称 TITLE：冷热水定位平面图

日期 DATE：2025-12
比例(A2) SCALE：1:100
图号 DRAWING NO：P-13

审定 APPROVE BY
审核 AUDITED BY
校核 CHECKED BY
项目负责人 PROJECT CHIEF
设计 DESIGNED BY
绘图 DRAWN BY
签章 SIGNA TURE

备注 NOTE
1、本图须加盖本公司出图签章，否则一律无效。
2、全部设计图及说明之版权属于本公司，未经得本公司书面同意不得使用、抄袭及复印，违者必究。
3、图纸仅供参考，所有尺寸以现场为准，如现场尺寸与图纸尺寸有出入，造型需要变动应经设计师重新核对，更改。

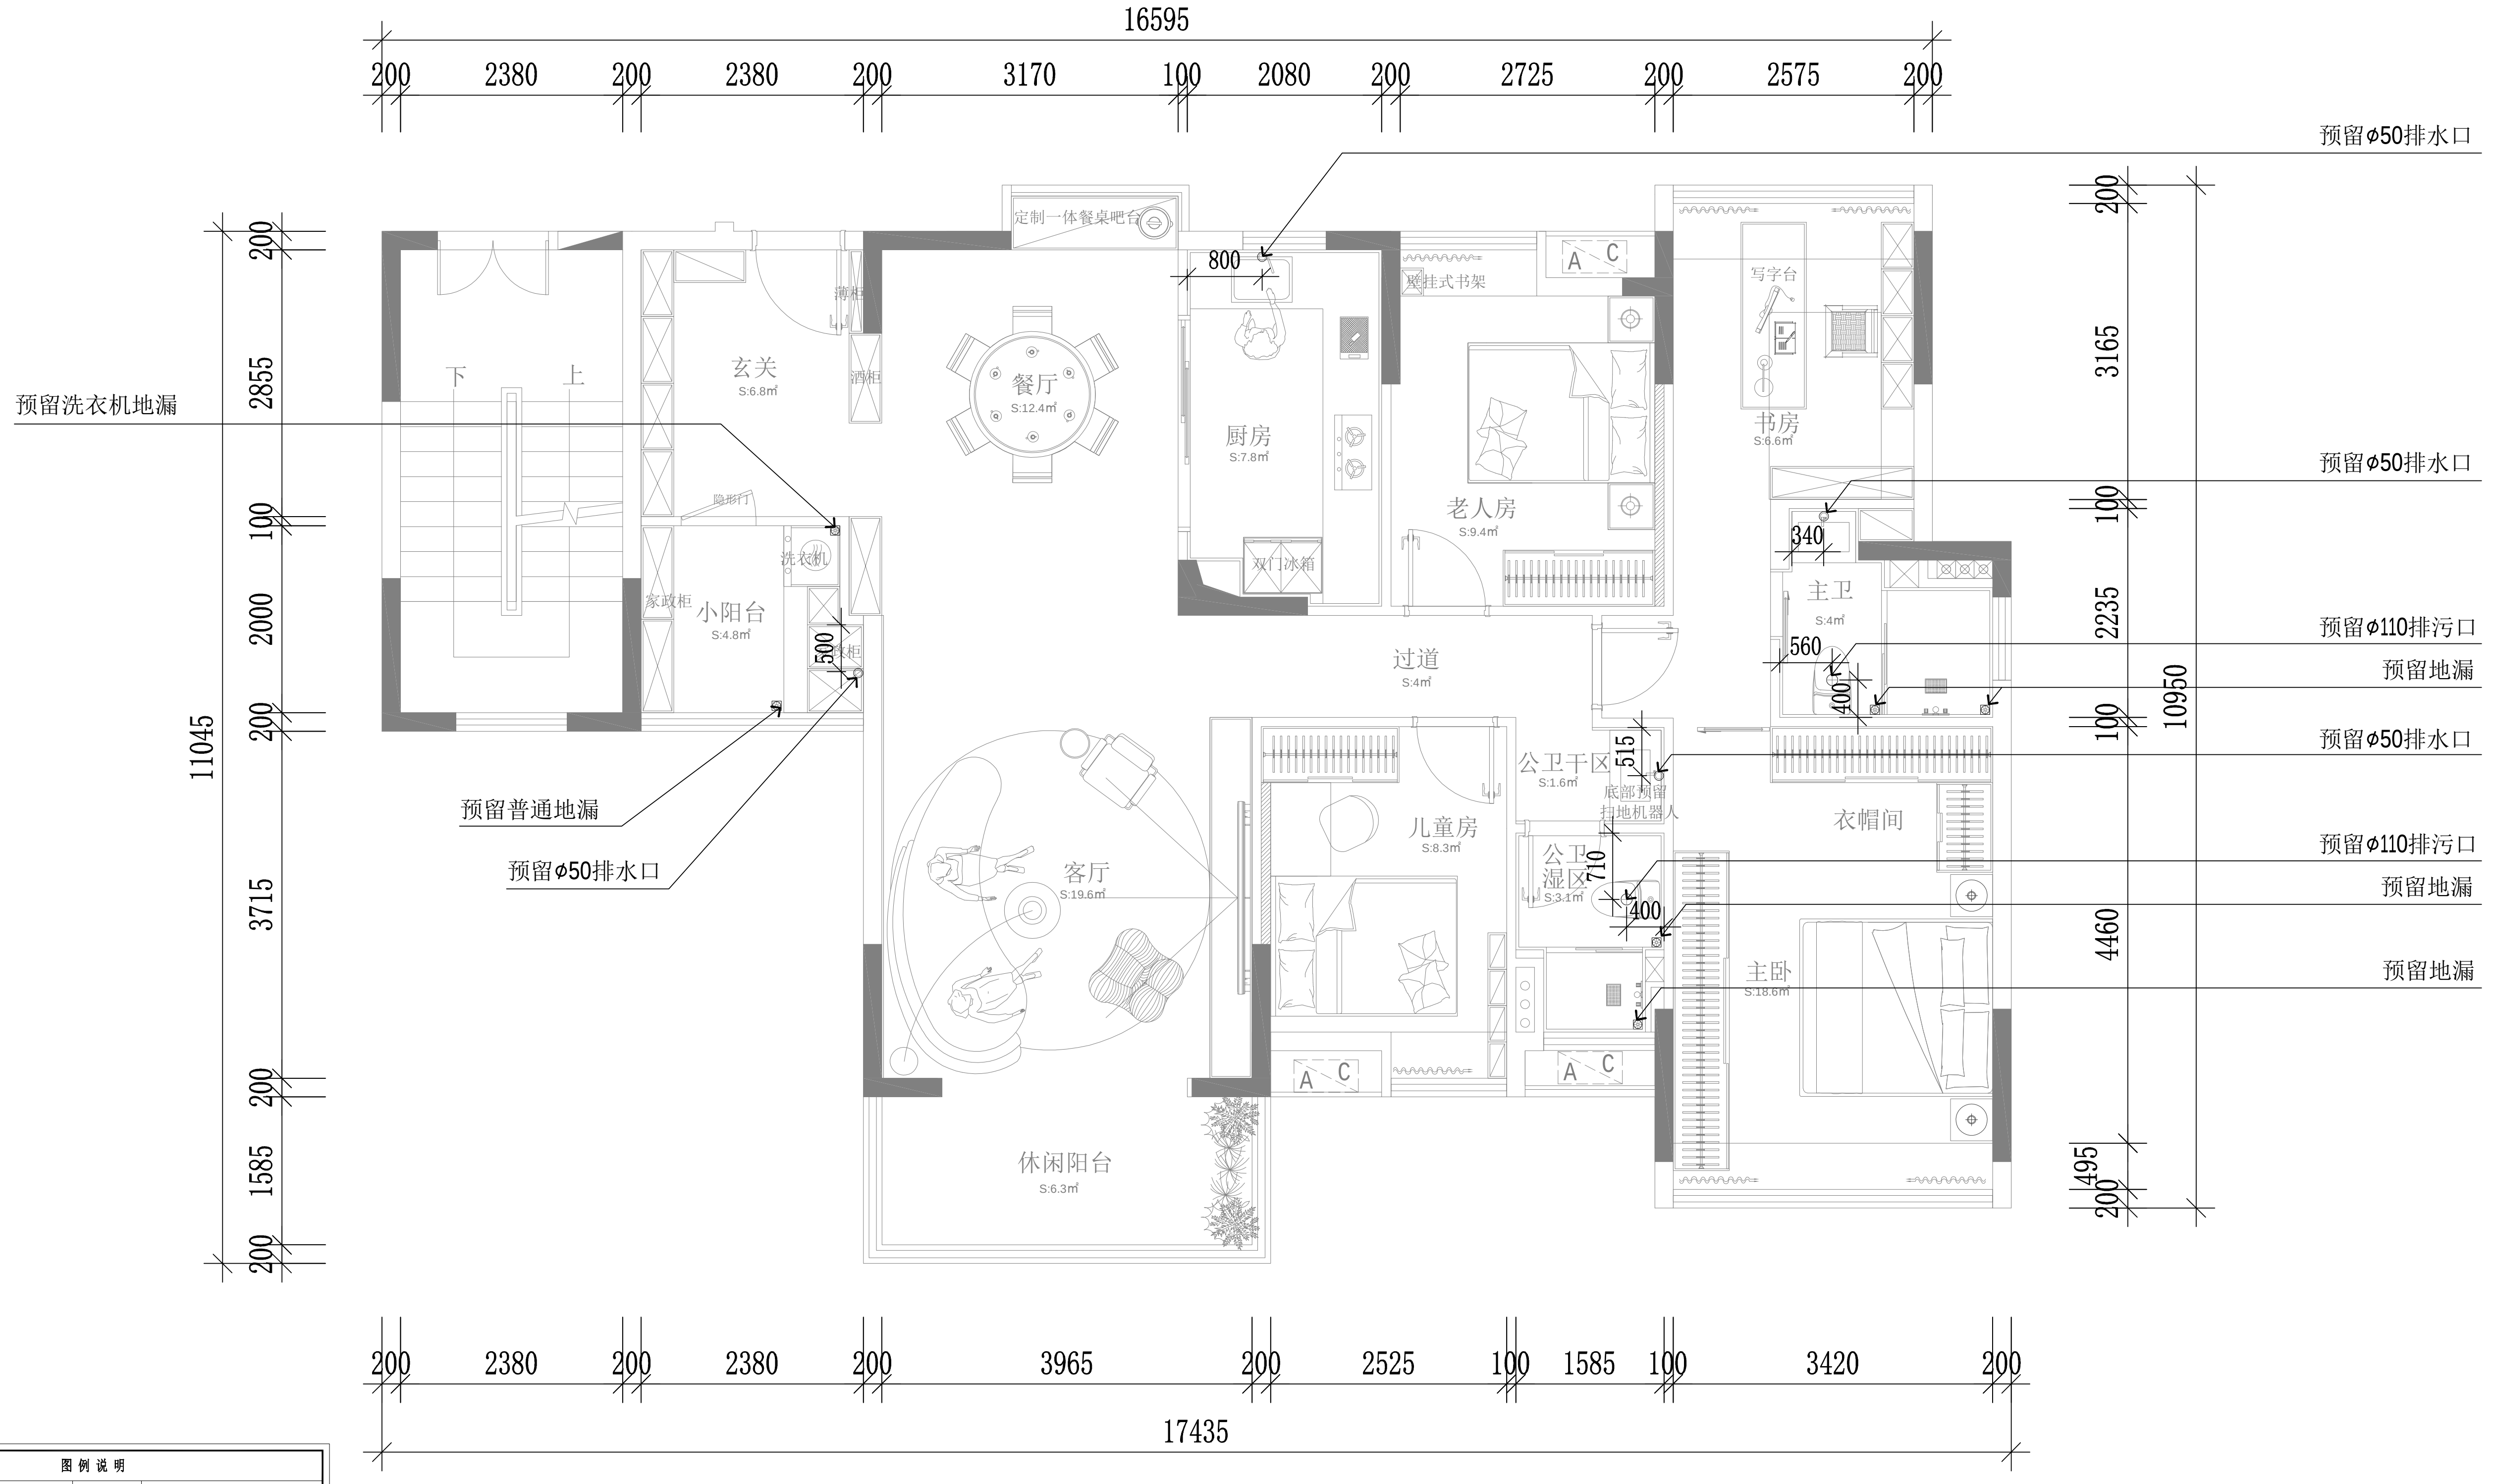

图 例 说 明			
⊕	洗衣机地漏	⊕	马桶排水点位
⊛	普通地漏	◎	水槽、台盆下水点位

2026.1.22 改

雍和建筑设计院（广州）有限公司
DEMURE GENTLE DESIGN CO.,LTD
雍和设计
地址：广州市花都区建设北路206号3栋1至3层
TEL: 400-777-8798

项目名称 THE PROJECT NAME	花都 尚品雅居 5栋1103房		
图纸名称 TITLE	排水定位平面图	**日期** DATE	2025-12
		比例(A2) SCALE	1:100
		图号 DRAWING NO	P-14

审定 APPROVE BY		**项目负责人** PROJECT CHIEF	
审核 AUDITED BY		**设计** DESIGNED BY	
校核 CHECKED BY		**绘图** DRAWN BY	
备注 NOTE	1、本图须加盖本公司出图签章，否则一律无效。 2、全部设计图及说明之版权属于本公司，未经得本公司书面同意不得使用、抄袭及复印，违者必究。 3、图纸仅供参考，所有尺寸以现场为准，如现场尺寸与图纸尺寸有出入，造型需要变动应经设计师重新核对，更改。		

签章 SIGNA TURE

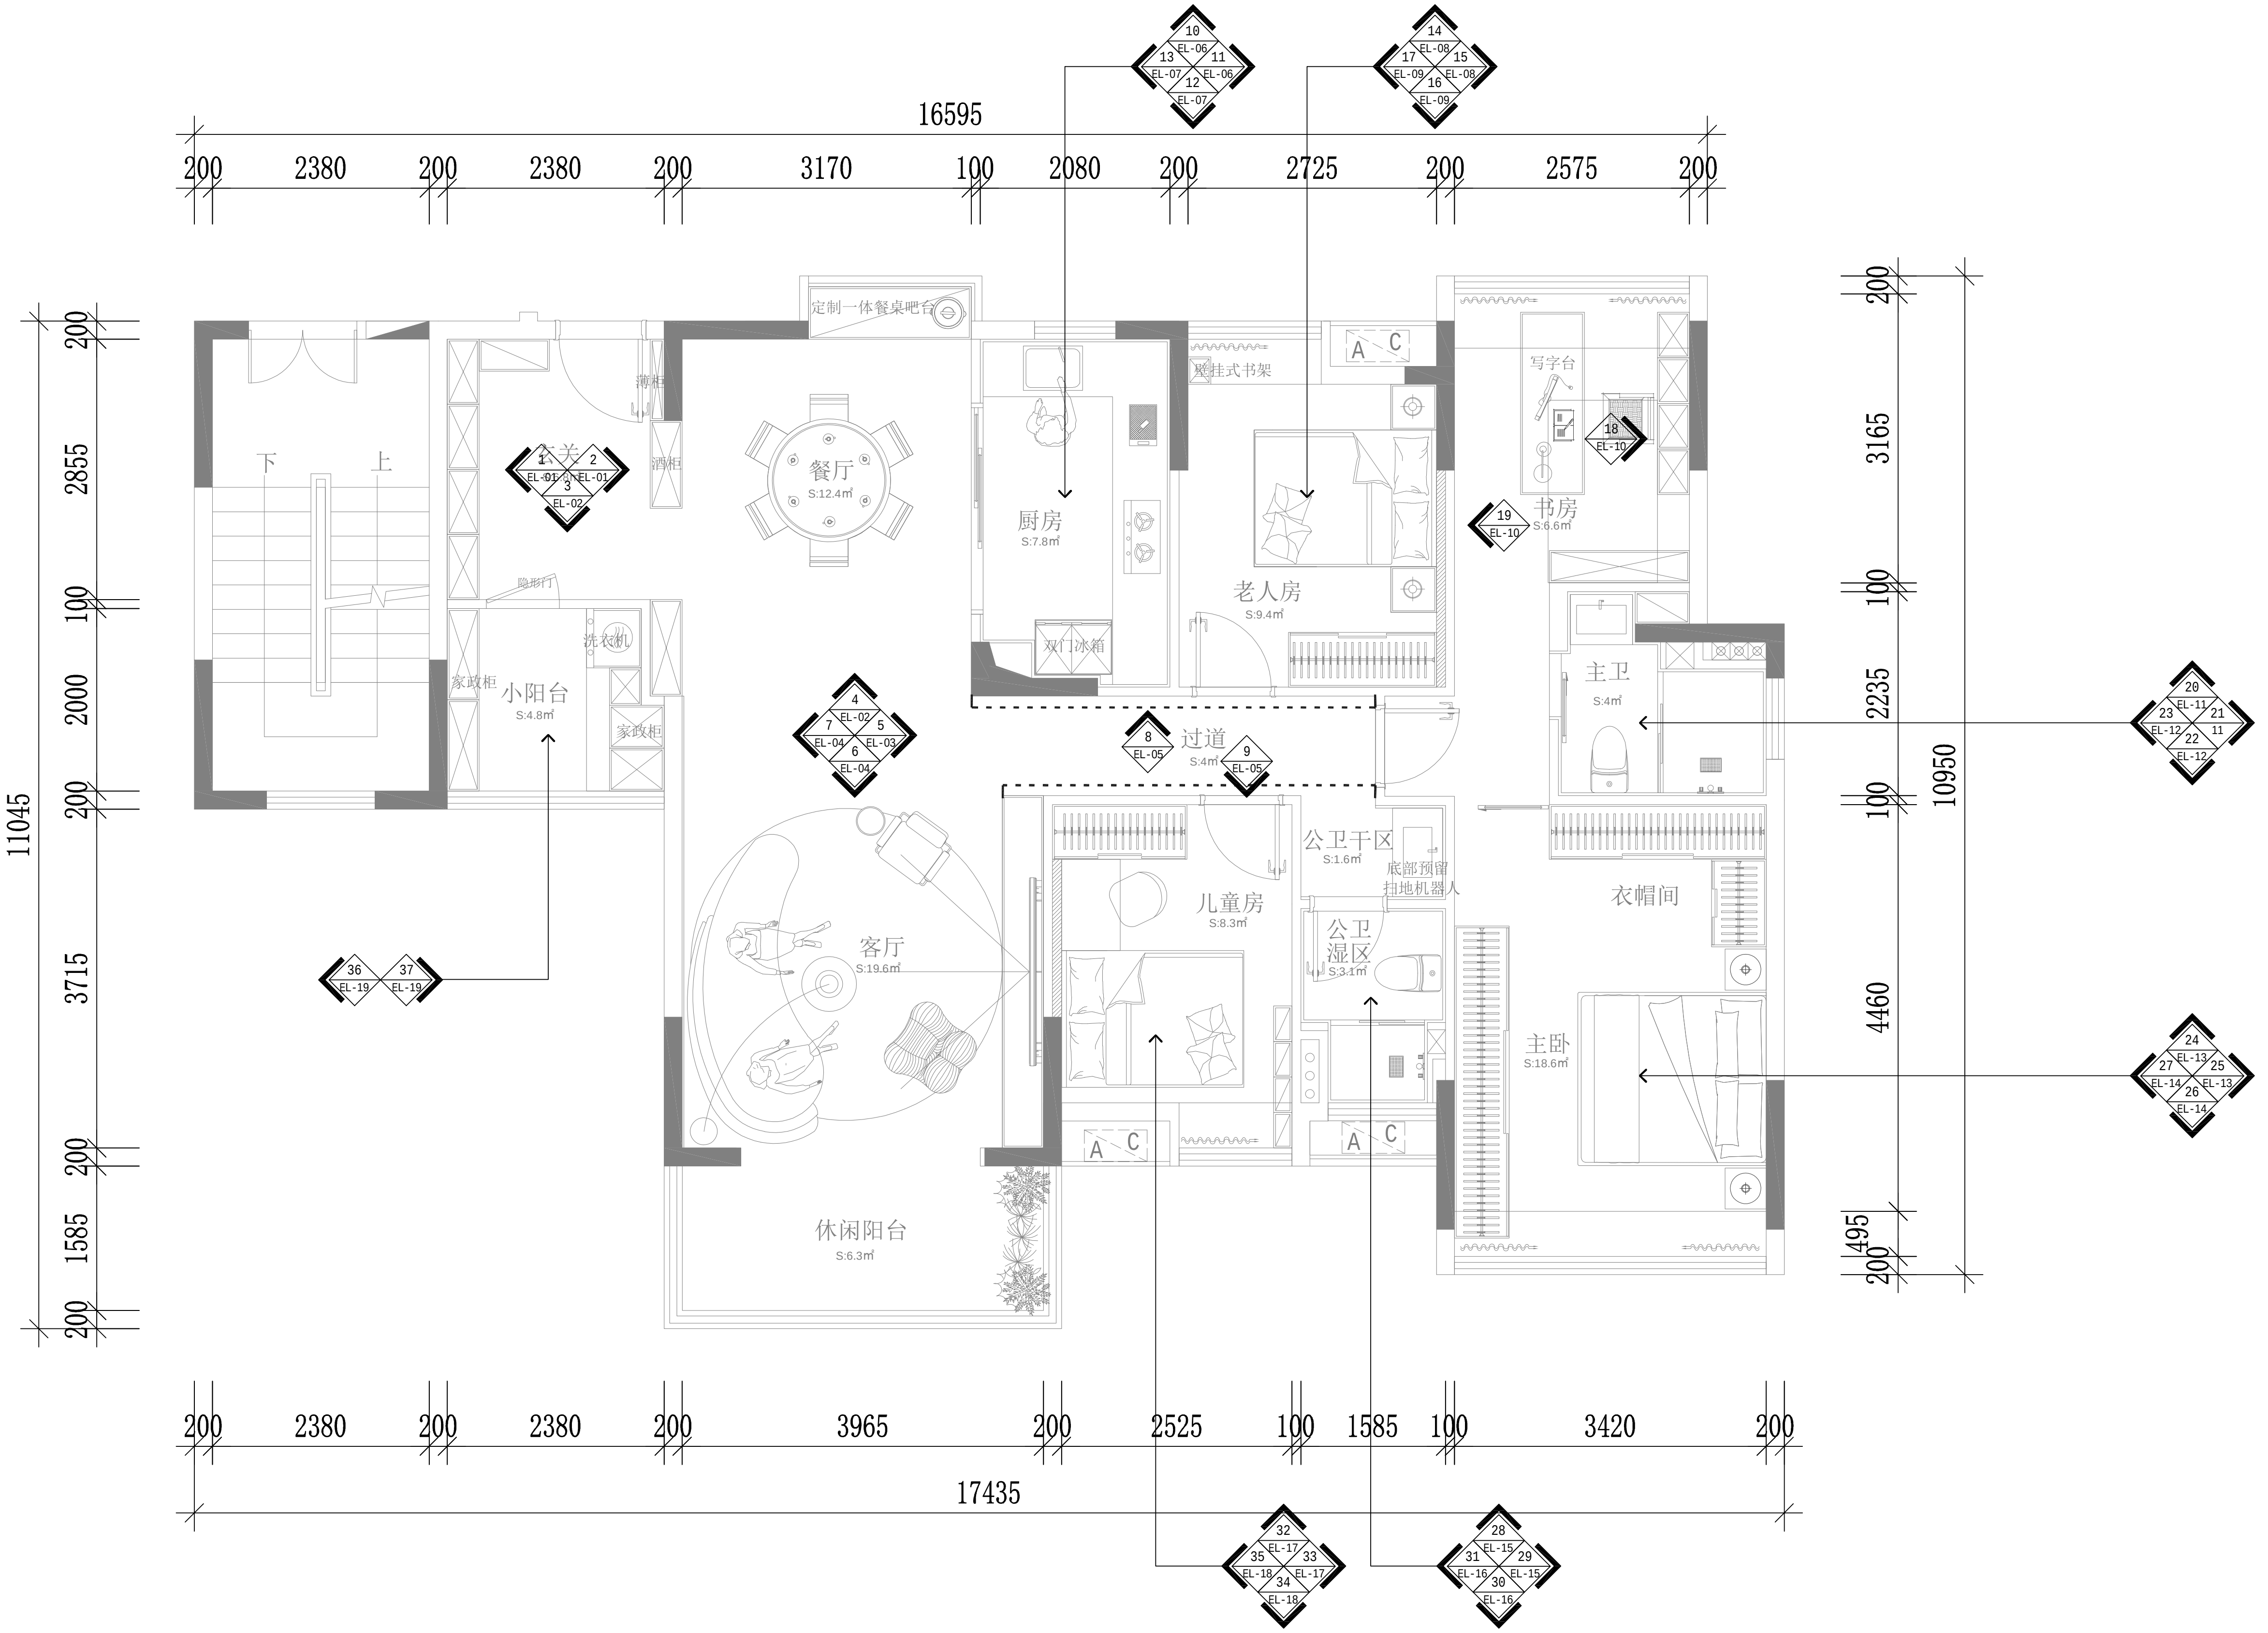

雍和建筑设计院（广州）有限公司

DEMURE GENTLE DESIGN CO.,LTD

雍和设计

地址：广州市花都区建设北路206号3栋1至3层

TEL: 400-777-8798

项目名称
THE PROJECT NAME

花都 尚品雅居 5栋1103房

图纸名称
TITLE

立面索引图

日期
DATE
2025-12

比例(A2)
SCALE
1:100

图号
DRAWING NO
P-15

审定
APPROVE BY

审核
AUDITED BY

校核
CHECKED BY

备注
NOTE

1、本图须加盖本公司出图签章，否则一律无效。
2、全部设计图及说明之版权属于本公司，未经得本公司书面同意不得使用、抄袭及复印，违者必究。
3、图纸仅供参考，所有尺寸以现场为准，如现场尺寸与图纸尺寸有出入，造型需要变动应经
设计师重新核对，更改。

项目负责人
PROJECT CHIEF

设计
DESIGNED BY

绘图
DRAWN BY

签章
SIGNA TURE

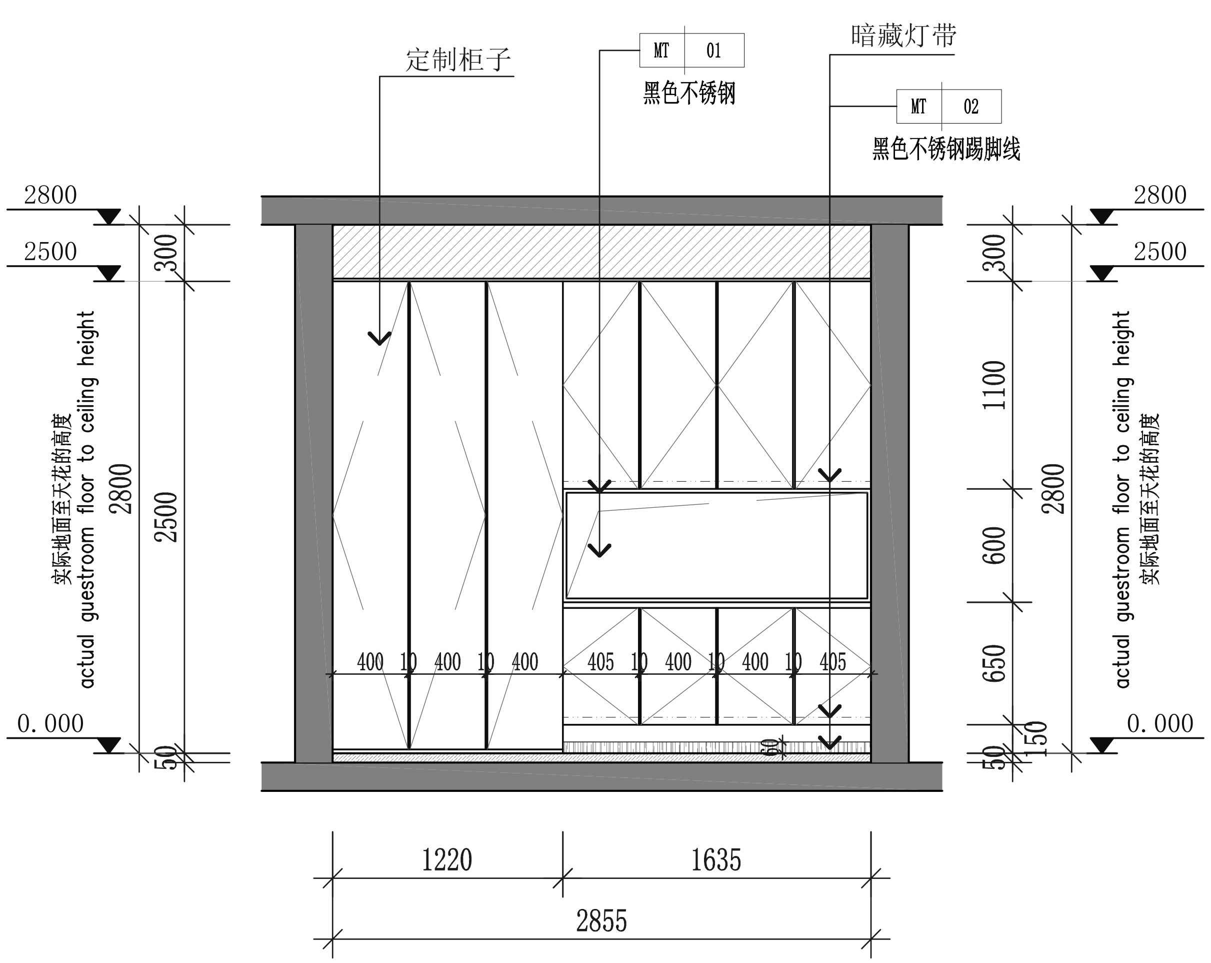

01
EL-01

01 玄关立面图

SCALE:1:30

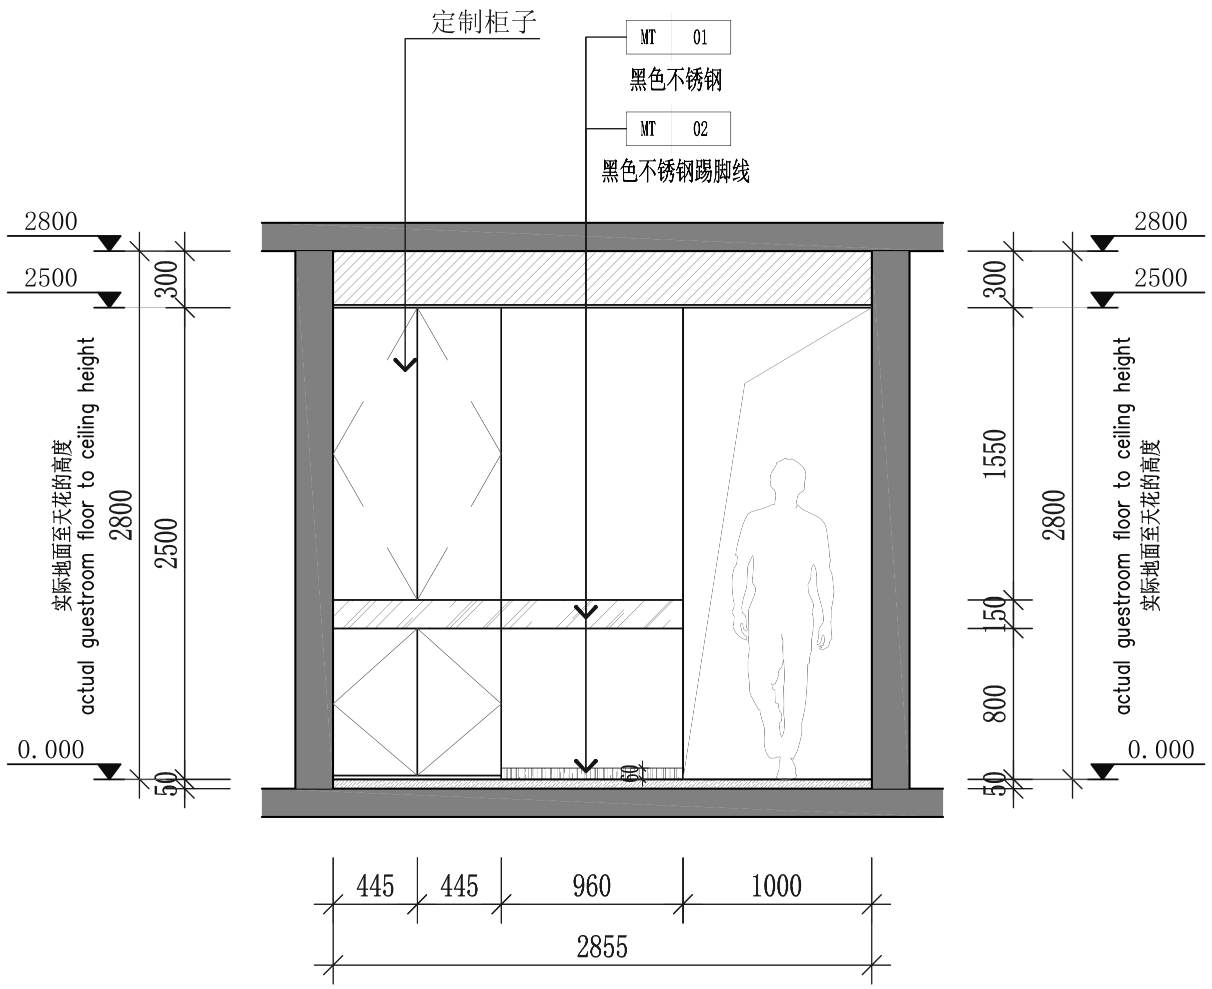

02
EL-01

02 玄关立面图

SCALE:1:30

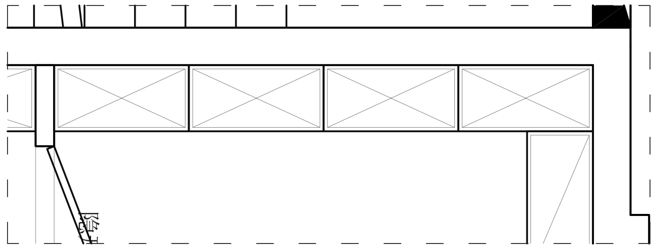

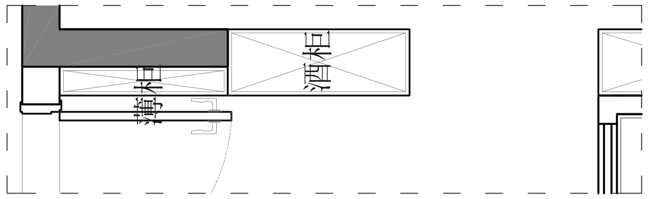

雍和建筑设计院（广州）有限公司
地址：广州市花都区建设北路206号3栋1至3层
TEL：400-777-8798
雍和设计

项目名称 THE PROJECT NAME	花都 尚品雅居 5栋1103房				审定 APPROVE BY		项目负责人 PROJECT CHIEF		签章 SIGNA TURE
					审核 AUDITED BY		设计 DESIGNED BY		
图纸名称 TITLE	01/02 玄关立面图	日期 DATE	2025-12	比例(A2) SCALE 1:30	校核 CHECKED BY		绘图 DRAWN BY		
		图号 DRAWING NO	EL-01		备注 NOTE	1、本图须加盖本公司出图签章，否则一律无效。 2、全部设计图及说明之版权属于本公司，未经得本公司书面同意不得使用、抄袭及复印，违者必究。 3、图纸仅供参考，所有尺寸以现场为准，如现场尺寸与图纸尺寸有出入，造型需要变动应经设计师重新核对，更改。			

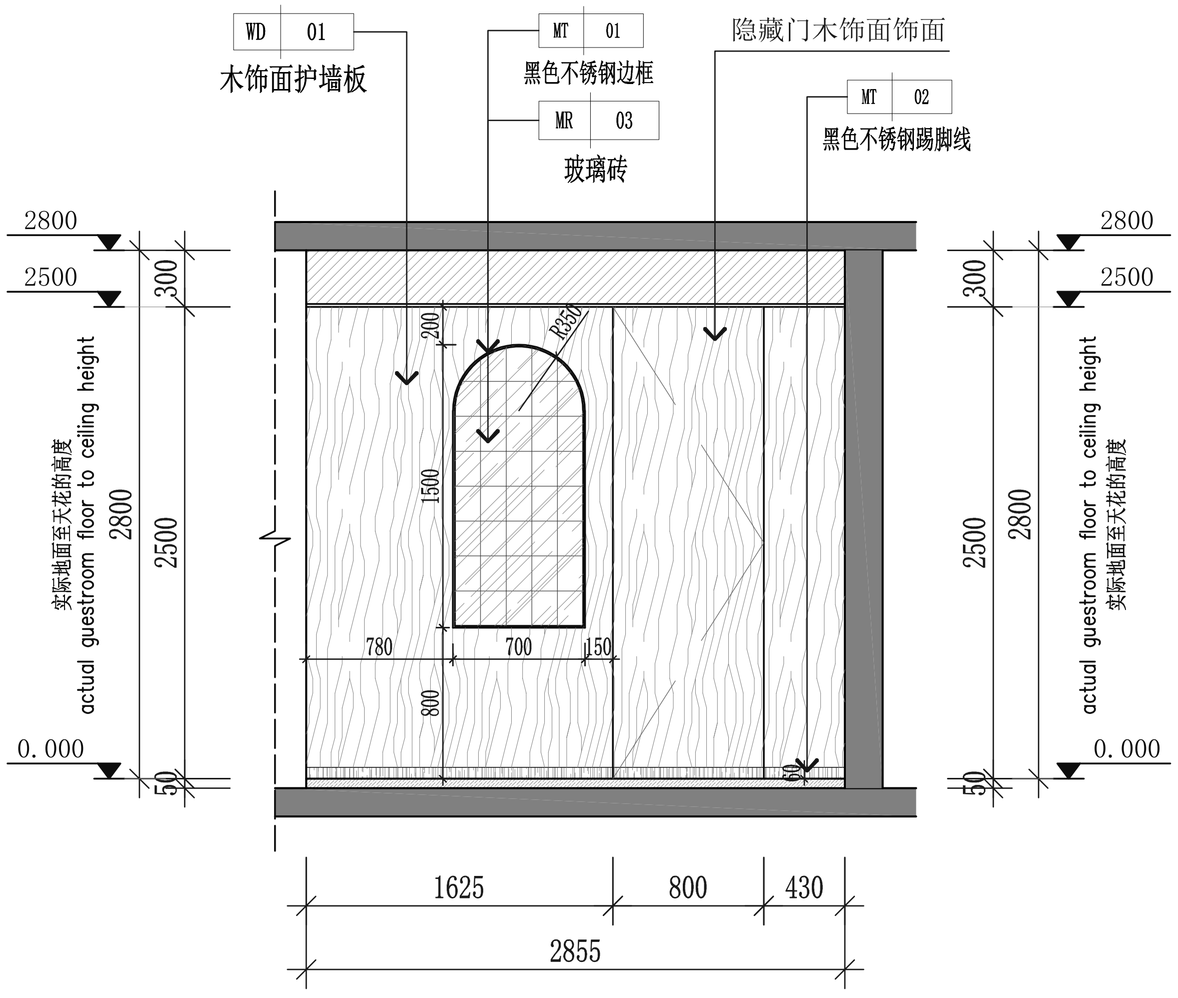

03 玄关立面图
03 EL-02
SCALE:1:30

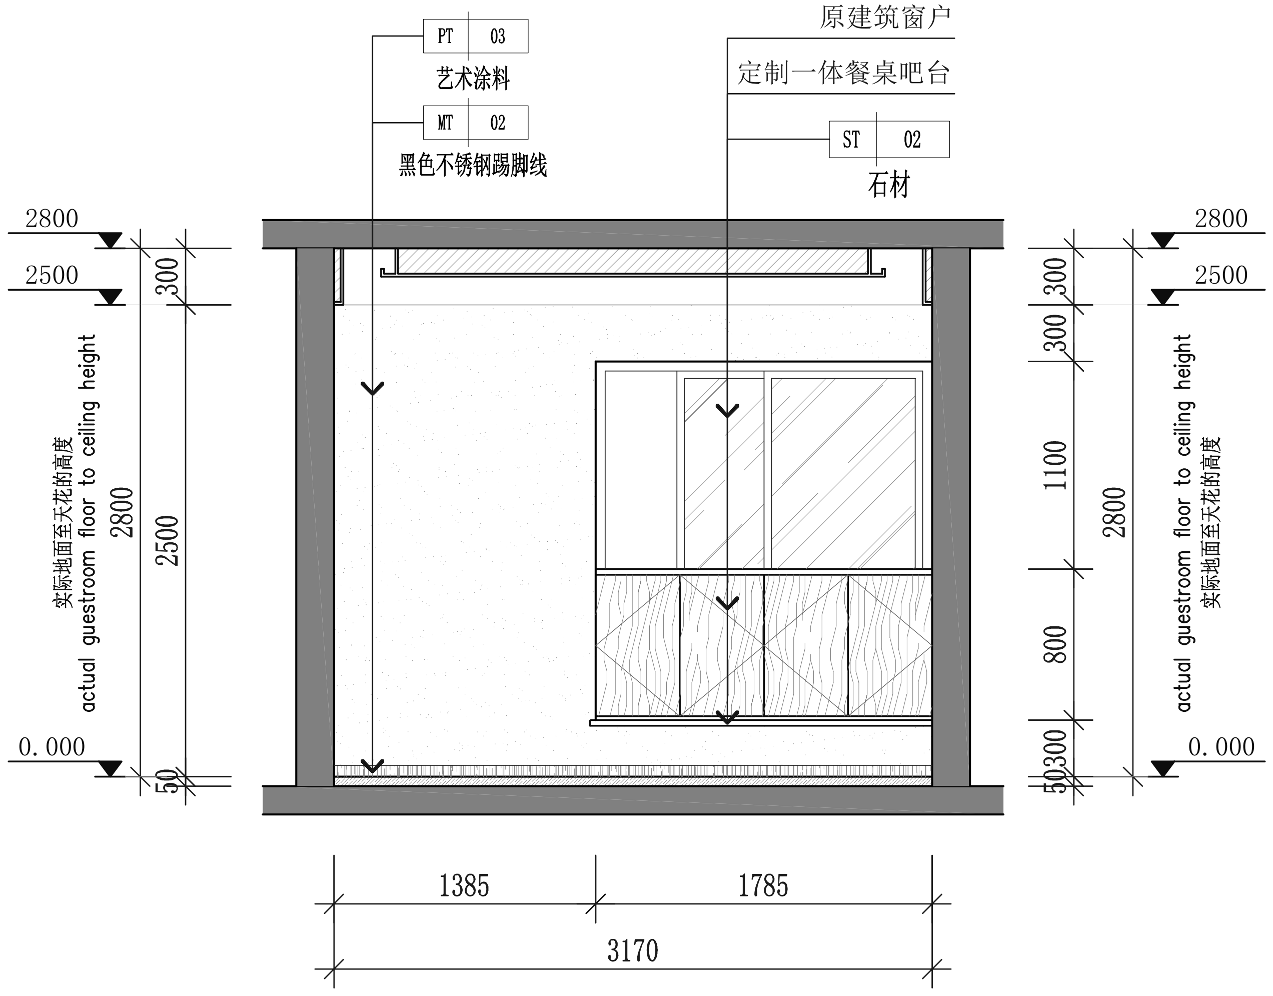

04 餐厅立面图
04 EL-02
SCALE:1:30

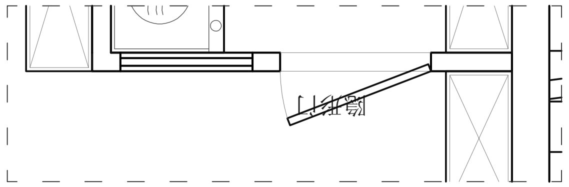

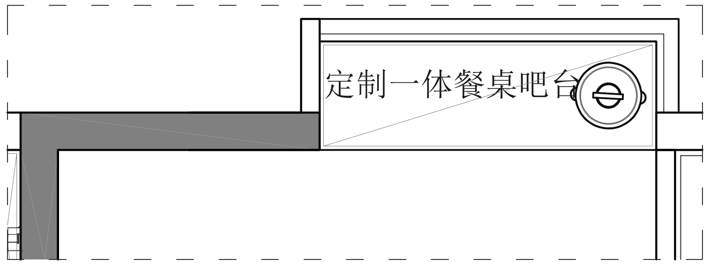

雍和建筑设计院（广州）有限公司
地址：广州市花都区建设北路206号3栋1至3层
TEL: 400-777-8798

项目名称 THE PROJECT NAME：花都 尚品雅居 5栋1103房
图纸名称 TITLE：03/04 玄关/餐厅立面图
日期 DATE：2025-12
比例(A2) SCALE：1:30
图号 DRAWING NO：EL-02
审定 APPROVE BY
审核 AUDITED BY
校核 CHECKED BY
项目负责人 PROJECT CHIEF
设计 DESIGNED BY
绘图 DRAWN BY
签章 SIGNA TURE
备注 NOTE：
1、本图须加盖本公司出图签章，否则一律无效。
2、全部设计图及说明之版权属于本公司，未经得本公司书面同意不得使用、抄袭及复印，违者必究。
3、图纸仅供参考，所有尺寸以现场为准，如现场尺寸与图纸尺寸有出入，造型需要变动应经设计师重新核对，更改。

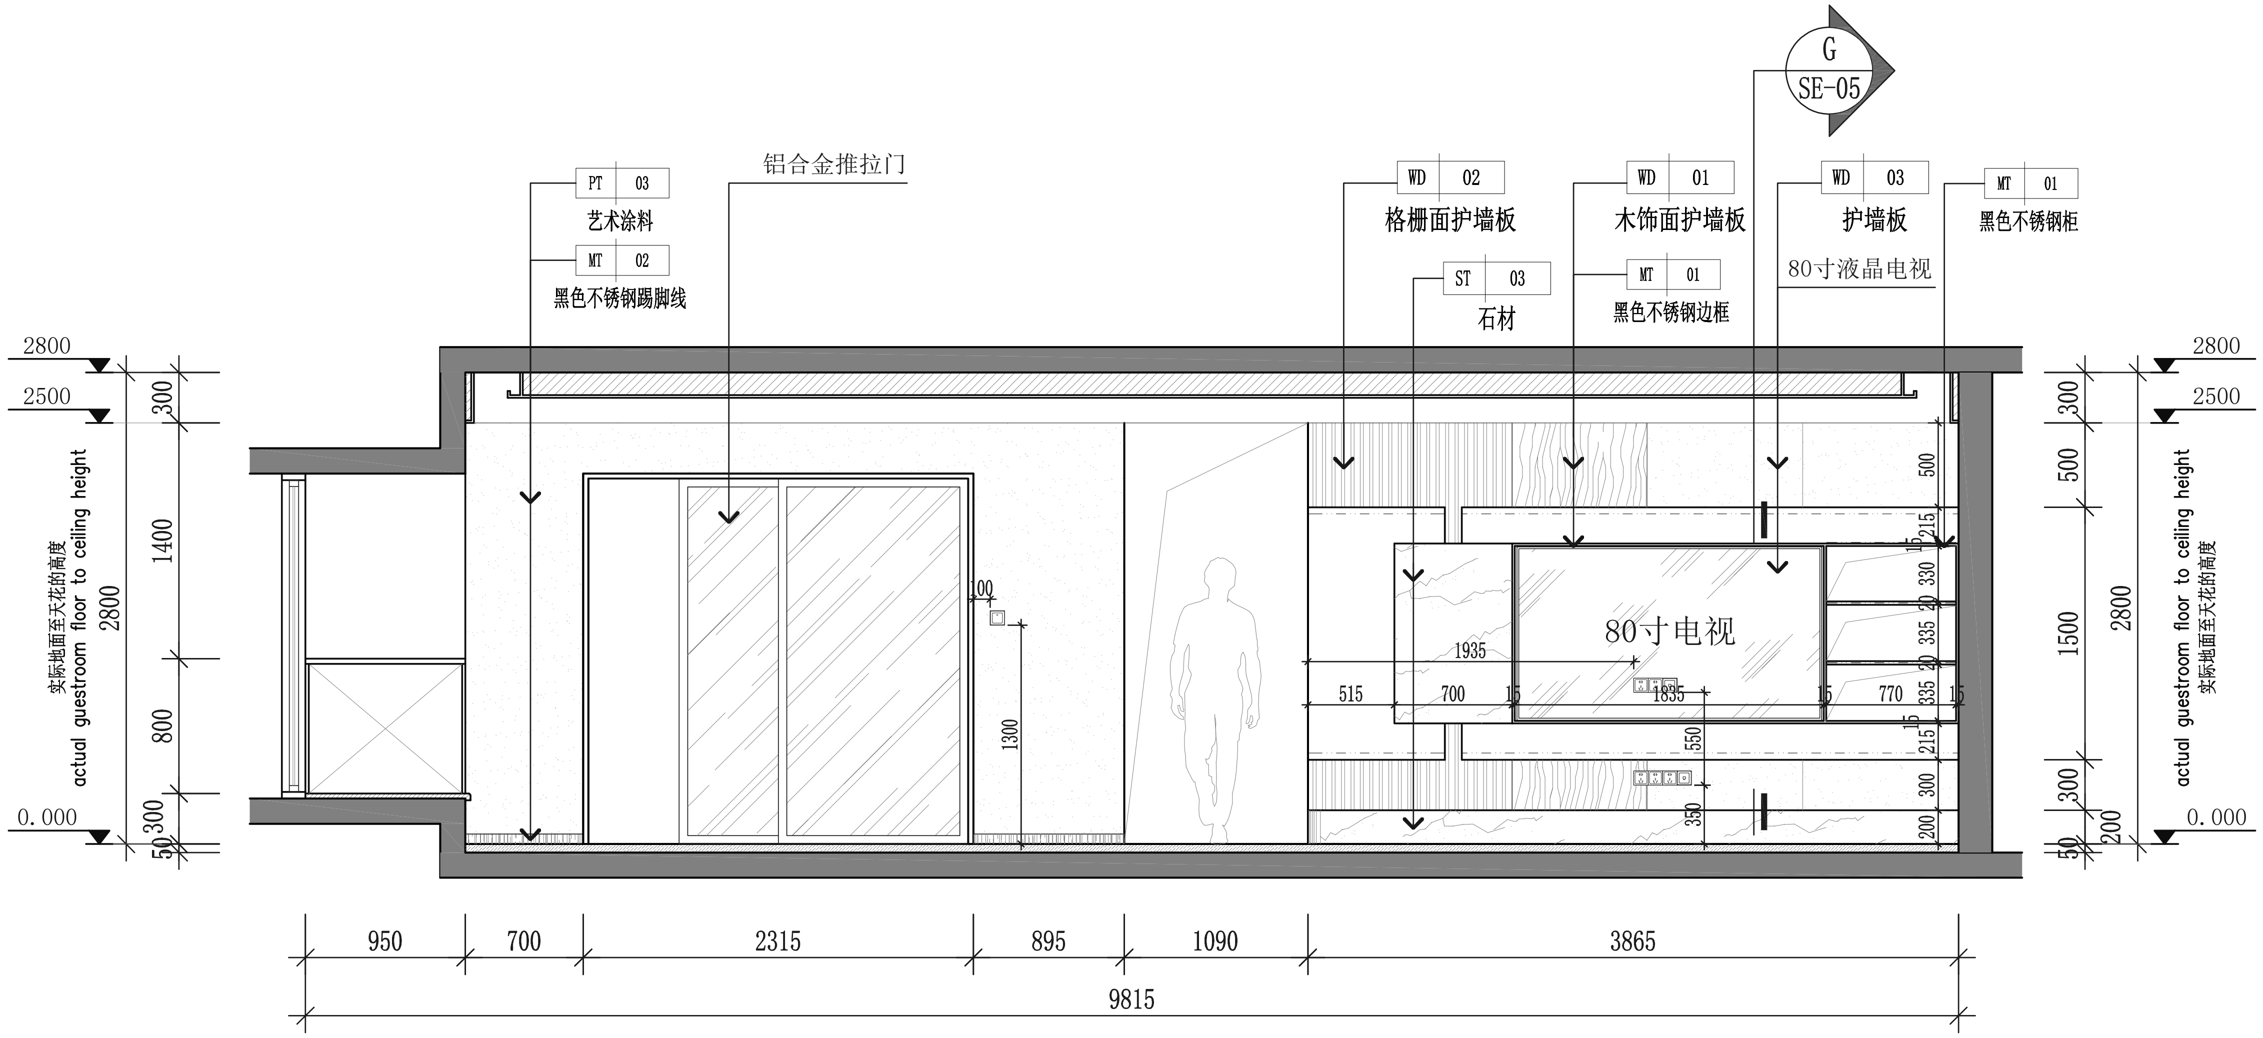

05 客/餐厅立面图

05
EL-03

SCALE:1:30

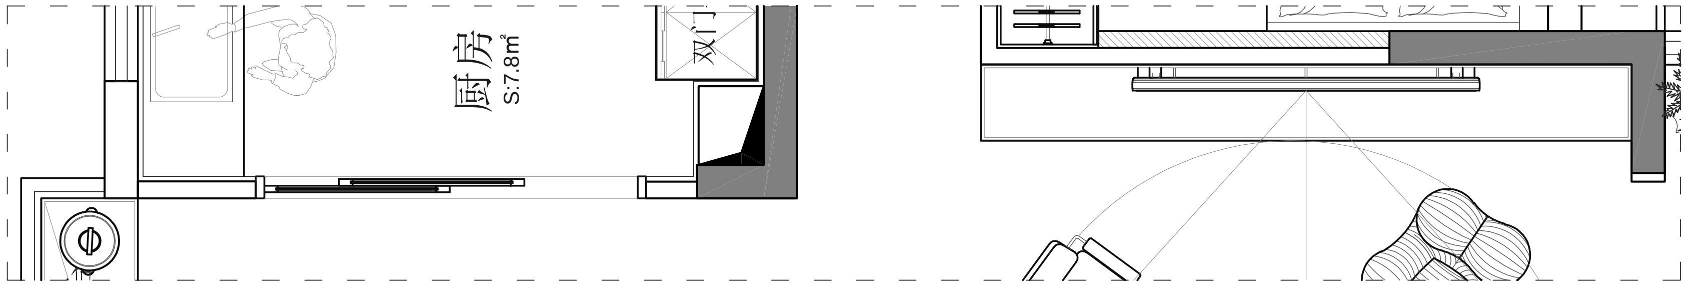

雍和建筑设计院（广州）有限公司
DEMURE GENTLE DESIGN CO.,LTD
雍和设计
地址：广州市花都区建设北路206号3栋1至3层
TEL：400-777-8798

项目名称
THE PROJECT NAME
花都 尚品雅居 5栋1103房

图纸名称
TITLE
05 客/餐厅立面图

日期
DATE
2025-12

比例(A2)
SCALE
1:30

图号
DRAWING NO
EL-03

审定
APPROVE BY

审核
AUDITED BY

校核
CHECKED BY

备注
NOTE
1、本图须加盖本公司出图签章，否则一律无效。
2、全部设计图及说明之版权属于本公司，未经得本公司书面同意不得使用、抄袭及复印，违者必究。
3、图纸仅供参考，所有尺寸以现场为准，如现场尺寸与图纸尺寸有出入，造型需要变动应经设计师重新核对，更改。

项目负责人
PROJECT CHIEF

设计
DESIGNED BY

绘图
DRAWN BY

签章
SIGNA TURE

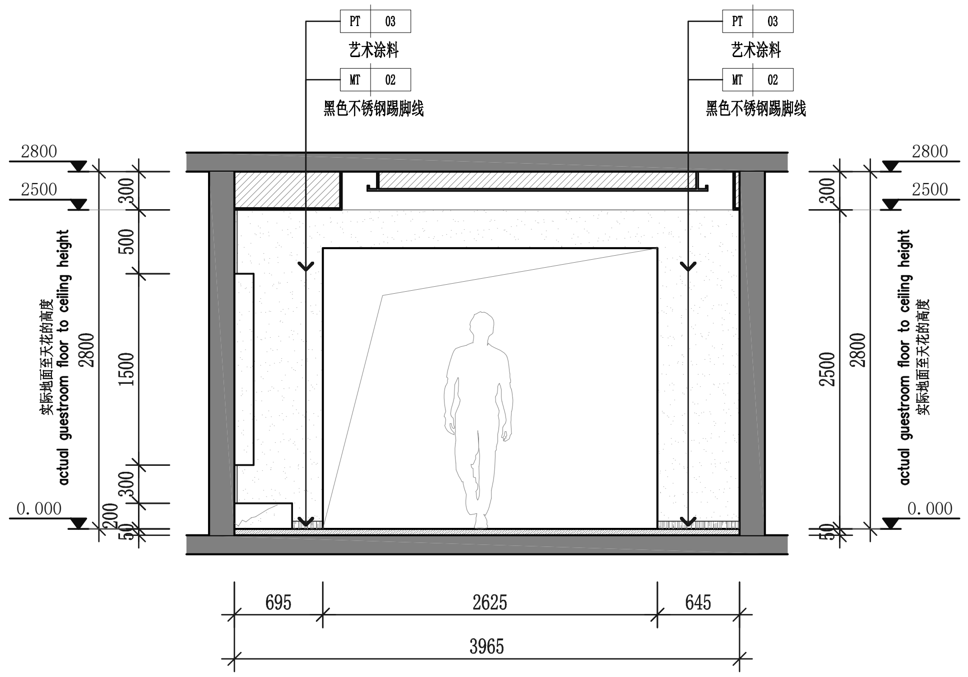

06
EL-04
06 客/餐厅立面图
SCALE:1:30

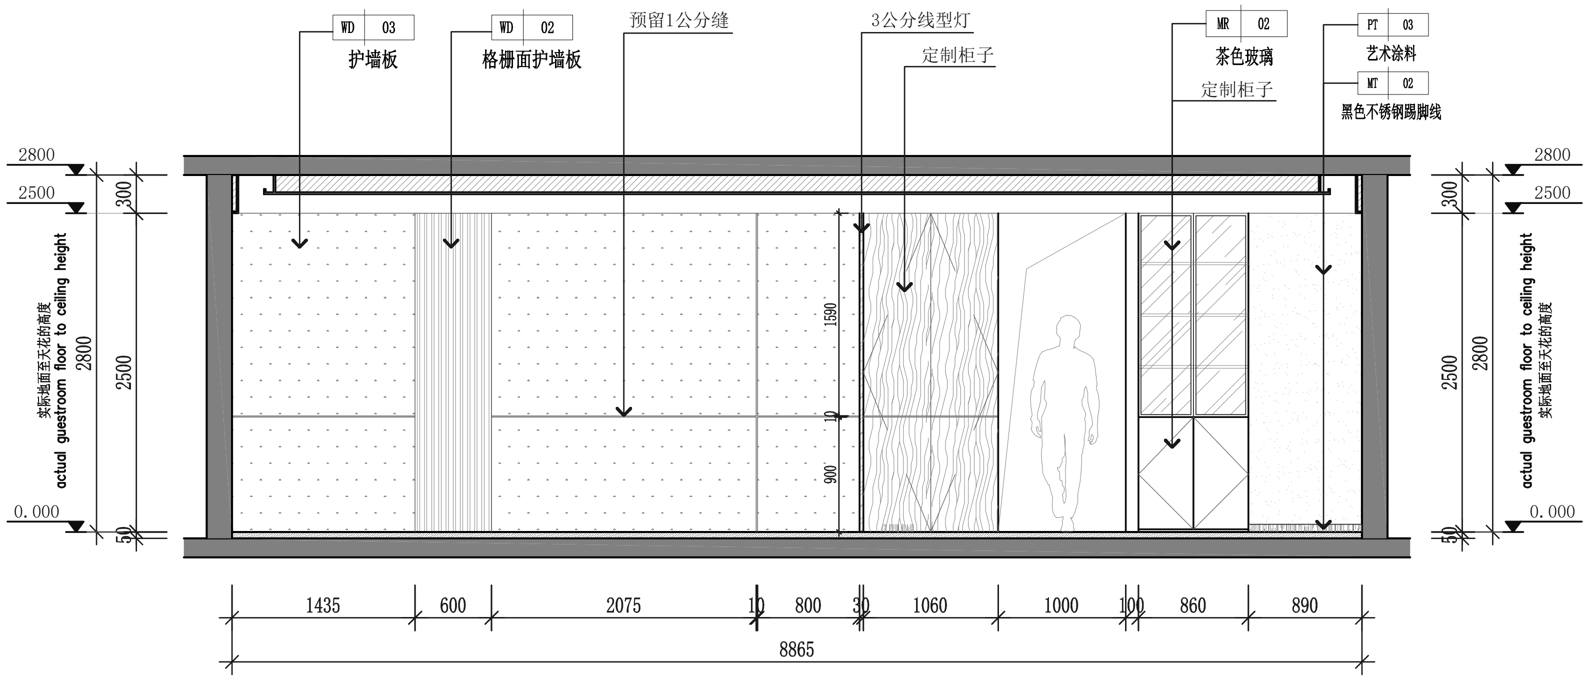

07
EL-04
07 客/餐厅立面图
SCALE:1:30

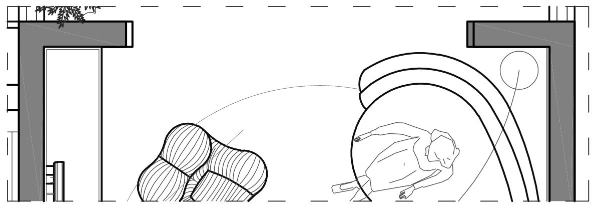

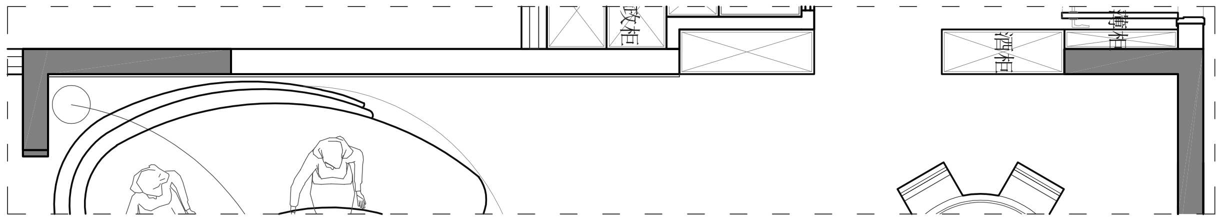

雍和建筑设计院（广州）有限公司
DEMURE GENTLE DESIGN CO.,LTD
雍和设计
地址：广州市花都区建设北路206号3栋1至3层
TEL：400-777-8798

项目名称 THE PROJECT NAME	花都 尚品雅居 5栋1103房				审定 APPROVE BY		项目负责人 PROJECT CHIEF	
					审核 AUDITED BY		设计 DESIGNED BY	
图纸名称 TITLE	06/07 客/餐厅立面图	日期 DATE	2025-12	比例(A2) SCALE	1:30	校核 CHECKED BY		绘图 DRAWN BY
		图号 DRAWING NO	EL-04			备注 NOTE	1、本图须加盖本公司出图签章，否则一律无效。 2、全部设计图及说明之版权属于本公司，未经得本公司书面同意不得使用、抄袭及复印，违者必究。 3、图纸仅供参考，所有尺寸以现场为准，如现场尺寸与图纸尺寸有出入，造型需要变动应经设计师重新核对，更改。	

签章
SIGNA TURE

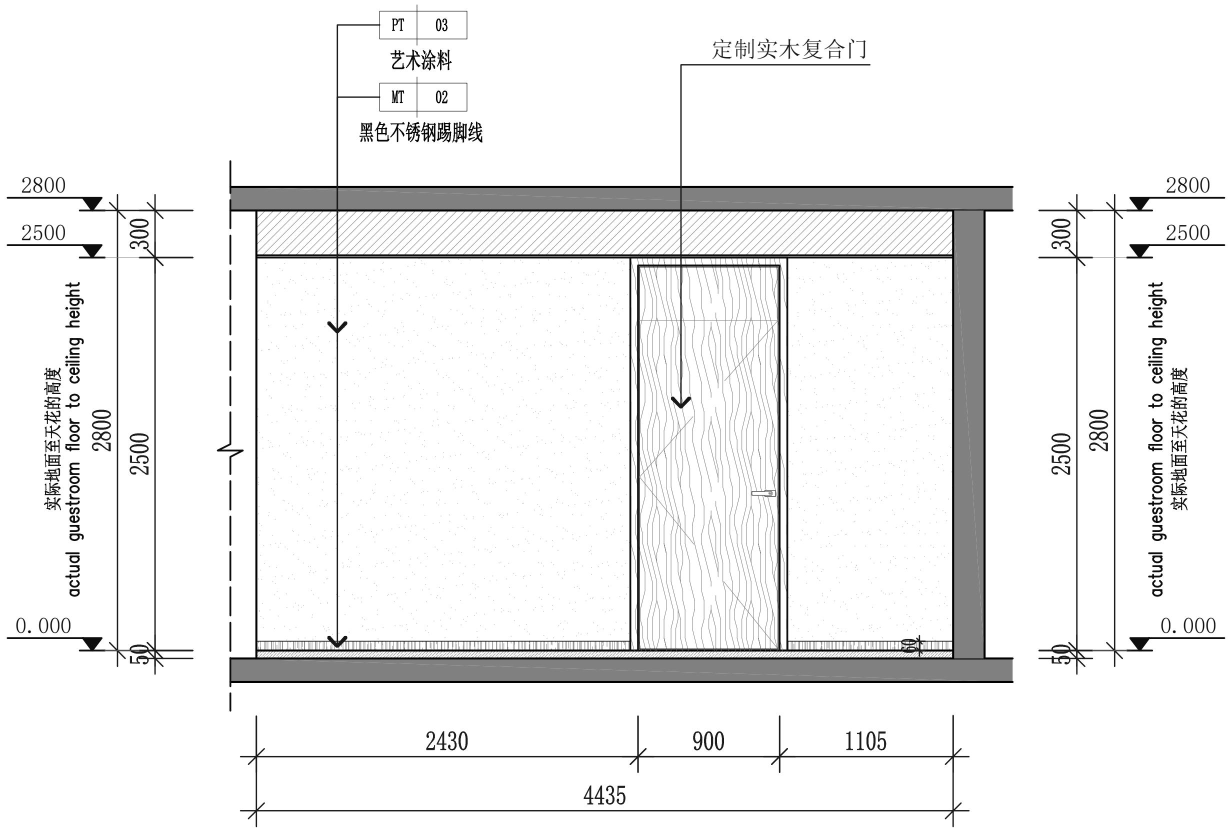

08 过道立面图

08 EL-05 SCALE:1:30

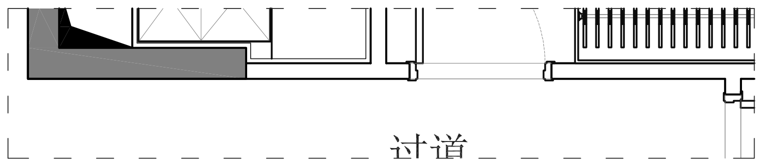

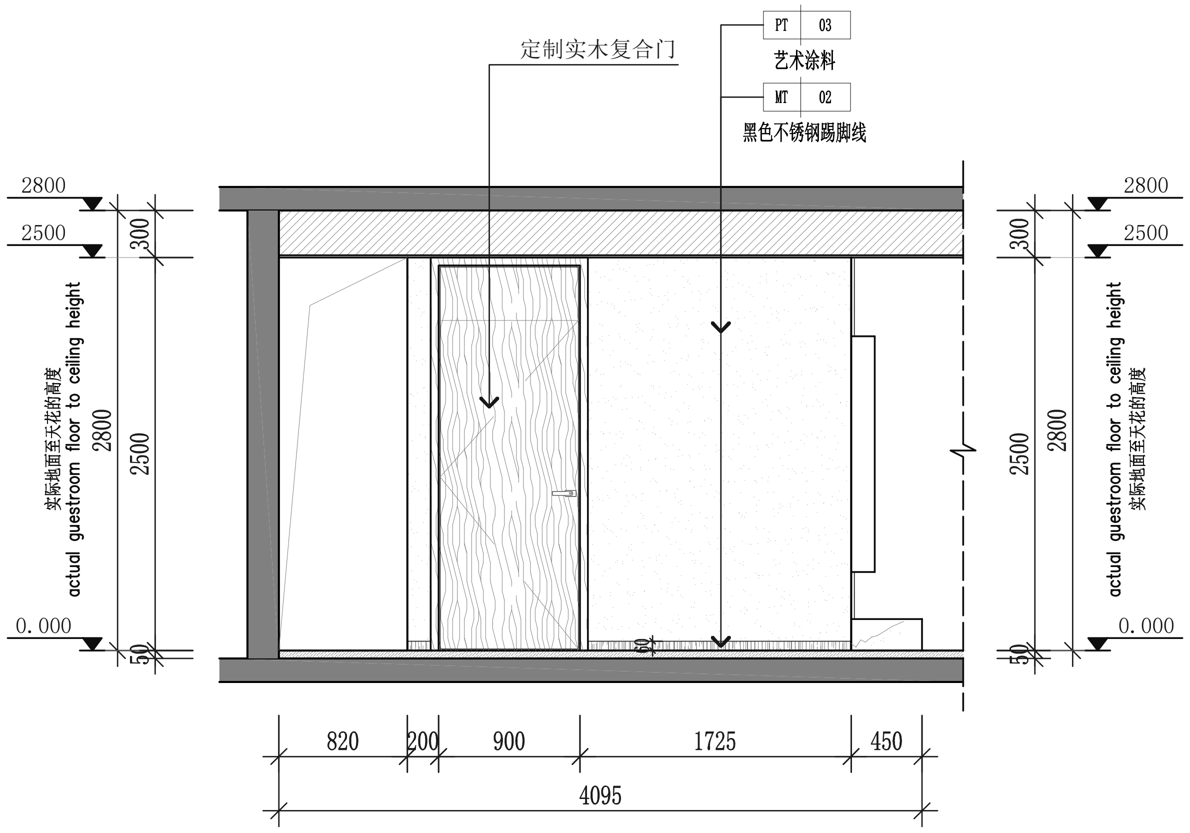

09 过道立面图

09 EL-05 SCALE:1:30

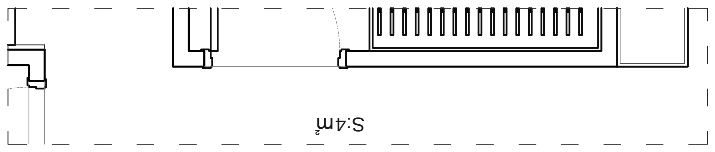

雍和建筑设计院（广州）有限公司

DEMURE GENTLE DESIGN CO.,LTD
雍和设计

地址：广州市花都区建设北路206号3栋1至3层
TEL：400-777-8798

项目名称 THE PROJECT NAME	花都 尚品雅居 5栋1103房			审定 APPROVE BY		项目负责人 PROJECT CHIEF	
				审核 AUDITED BY		设计 DESIGNED BY	
图纸名称 TITLE	08/09 客/餐厅立面图	日期 DATE	2025-12	比例(A2) SCALE	1:30	校核 CHECKED BY		绘图 DRAWN BY	
		图号 DRAWING NO	EL-05	备注 NOTE	1、本图须加盖本公司出图签章，否则一律无效。 2、全部设计图及说明之版权属于本公司，未经得本公司书面同意不得使用、抄袭及复印，违者必究。 3、图纸仅供参考，所有尺寸以现场为准，如现场尺寸与图纸尺寸有出入，造型需要变动应经设计师重新核对，更改。		

签章
SIGNA TURE

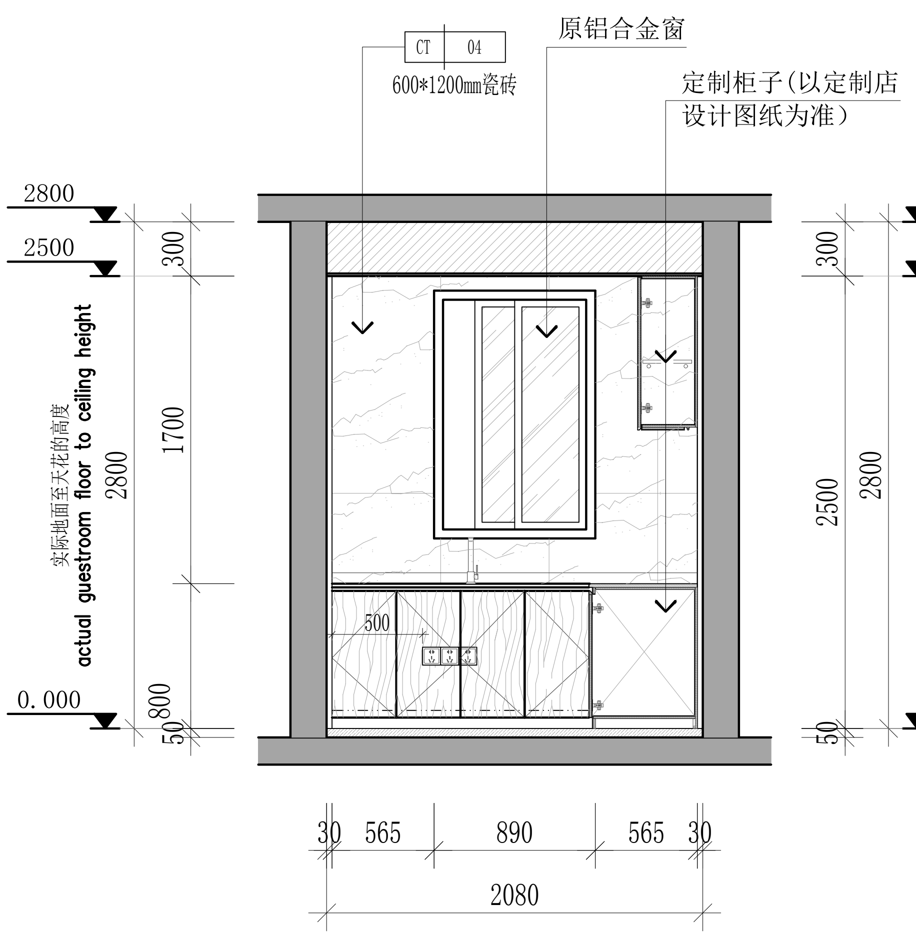

10 EL-06

10 厨房立面图

SCALE:1:30

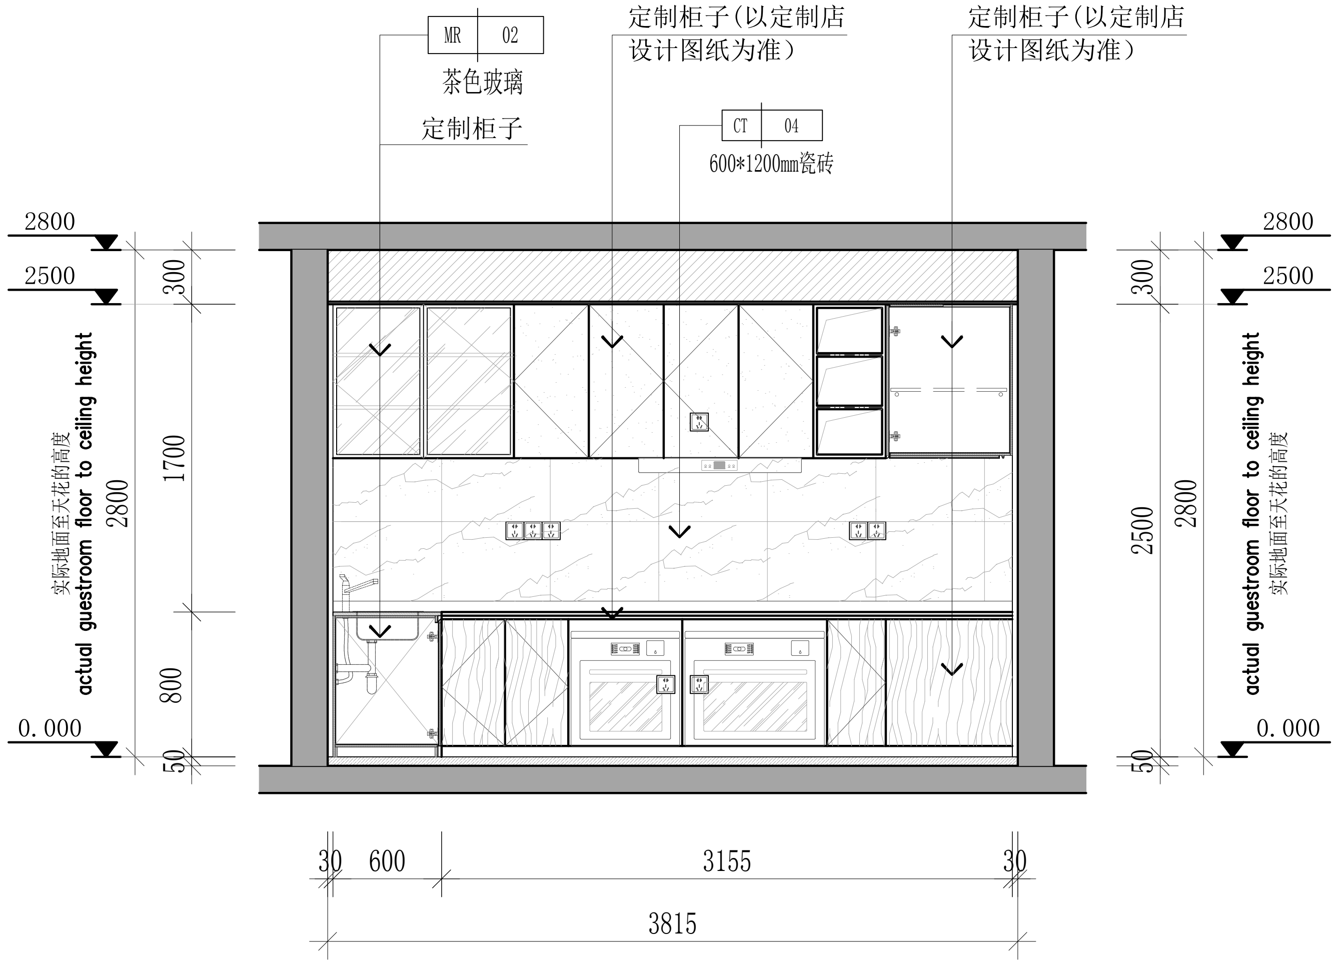

11 EL-06

11 厨房立面图

SCALE:1:30

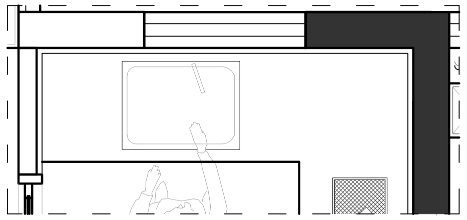

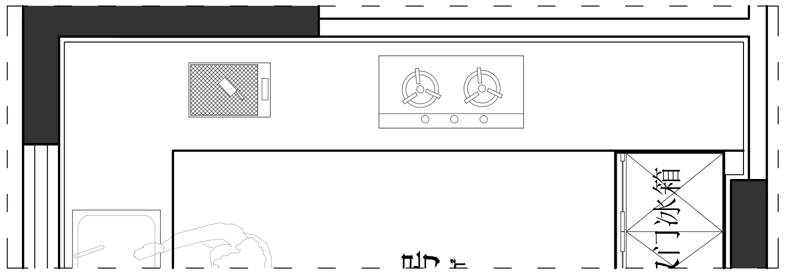

DEMURE GENTLE DESIGN CO.,LTD
雍和设计

雍和建筑设计院（广州）有限公司

地址：广州市花都区建设北路206号3栋1至3层
TEL: 400-777-8798

项目名称 THE PROJECT NAME
花都 尚品雅居 5栋1103房

图纸名称 TITLE
10/11 厨房立面图

日期 DATE: 2025-12
比例(A2) SCALE: 1:30
图号 DRAWING NO: EL-06

审定 APPROVE BY
审核 AUDITED BY
校核 CHECKED BY
项目负责人 PROJECT CHIEF
设计 DESIGNED BY
绘图 DRAWN BY
签章 SIGNA TURE

备注 NOTE
1、本图须加盖本公司出图签章，否则一律无效。
2、全部设计图及说明之版权属于本公司，未经得本公司书面同意不得使用、抄袭及复印，违者必究。
3、图纸仅供参考，所有尺寸以现场为准，如现场尺寸与图纸尺寸有出入，造型需要变动应经
设计师重新核对，更改。

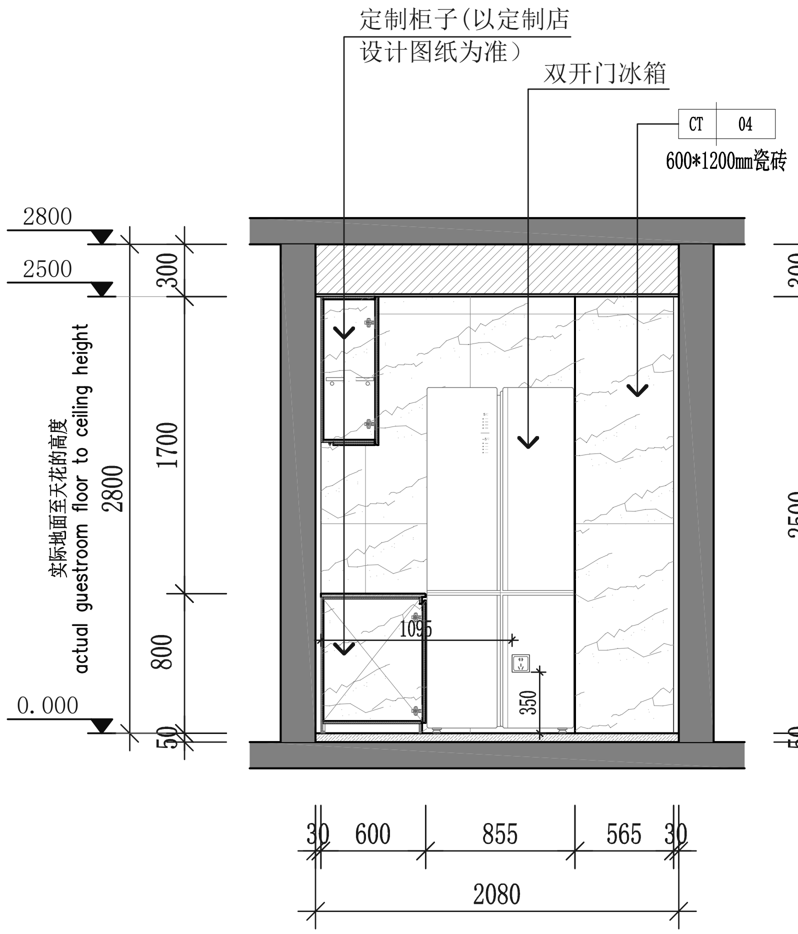

12 厨房立面图

12 EL-07

SCALE:1:30

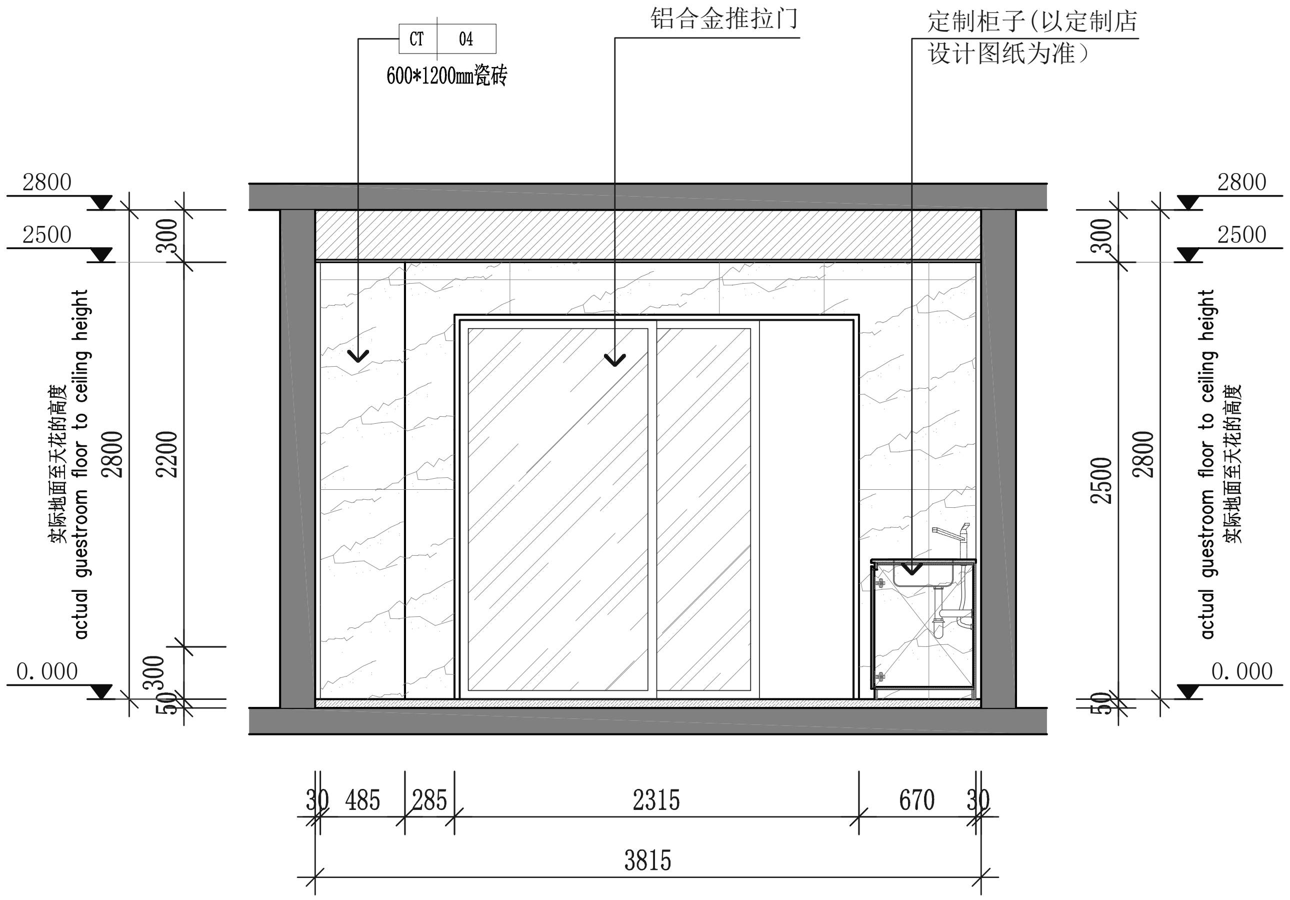

13 厨房立面图

13 EL-07

SCALE:1:30

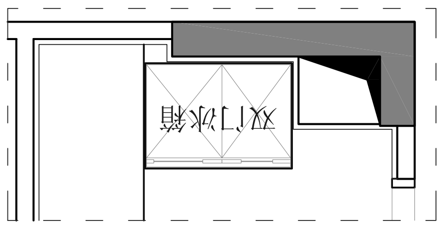

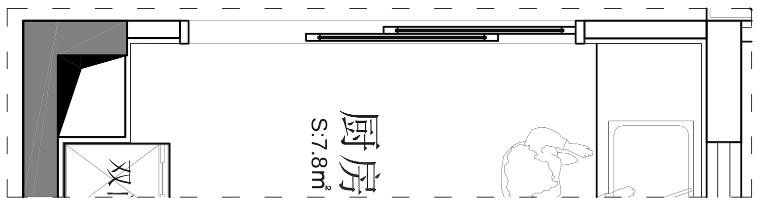

雍和建筑设计院（广州）有限公司

雍和设计

地址：广州市花都区建设北路206号3栋1至3层
TEL：400-777-8798

项目名称 THE PROJECT NAME：花都 尚品雅居 5栋1103房

图纸名称 TITLE：12/13 厨房立面图

日期 DATE：2025-12

比例(A2) SCALE：1:30

图号 DRAWING NO：EL-07

审定 APPROVE BY

审核 AUDITED BY

校核 CHECKED BY

备注 NOTE

项目负责人 PROJECT CHIEF

设计 DESIGNED BY

绘图 DRAWN BY

签章 SIGNA TURE

1、本图须加盖本公司出图签章，否则一律无效。
2、全部设计图及说明之版权属于本公司，未经得本公司书面同意不得使用、抄袭及复印，违者必究。
3、图纸仅供参考，所有尺寸以现场为准，如现场尺寸与图纸尺寸有出入，造型需要变动应经
设计师重新核对，更改。

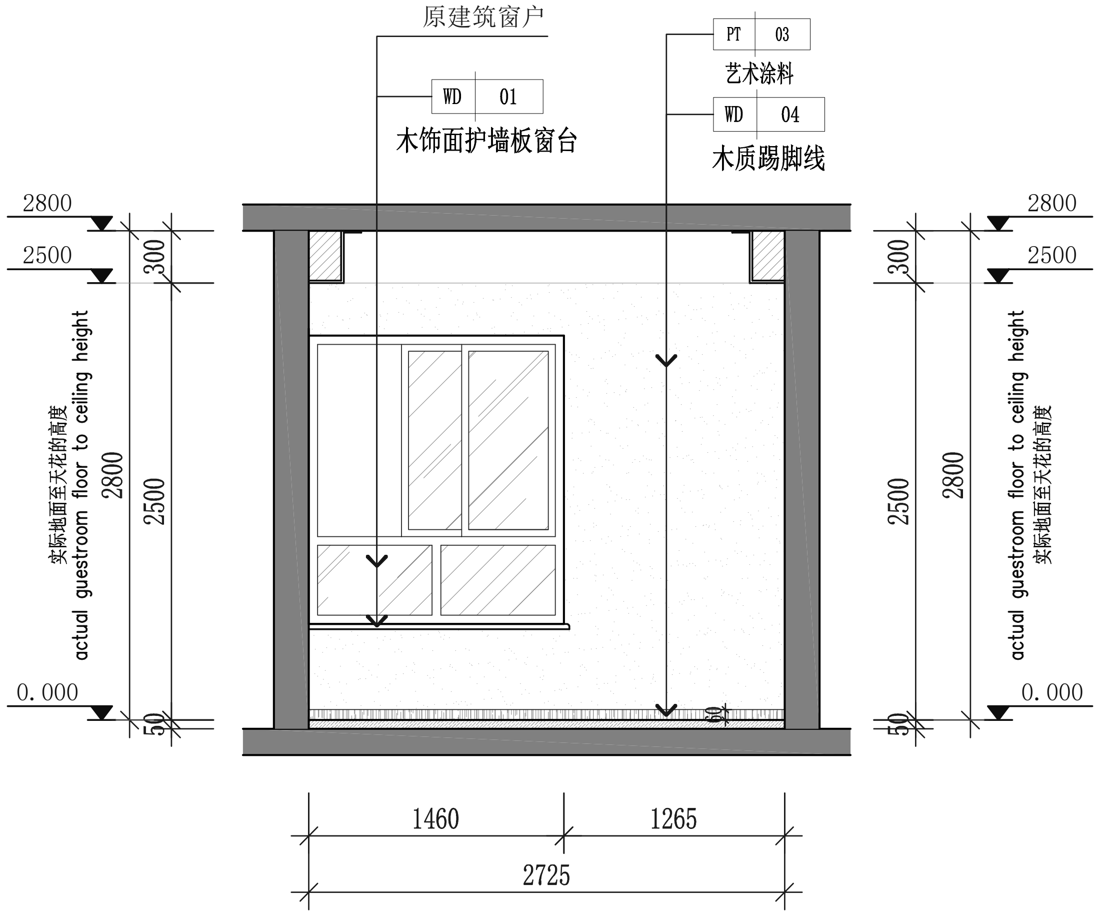

14 老人房立面图

14
EL-08
SCALE:1:30

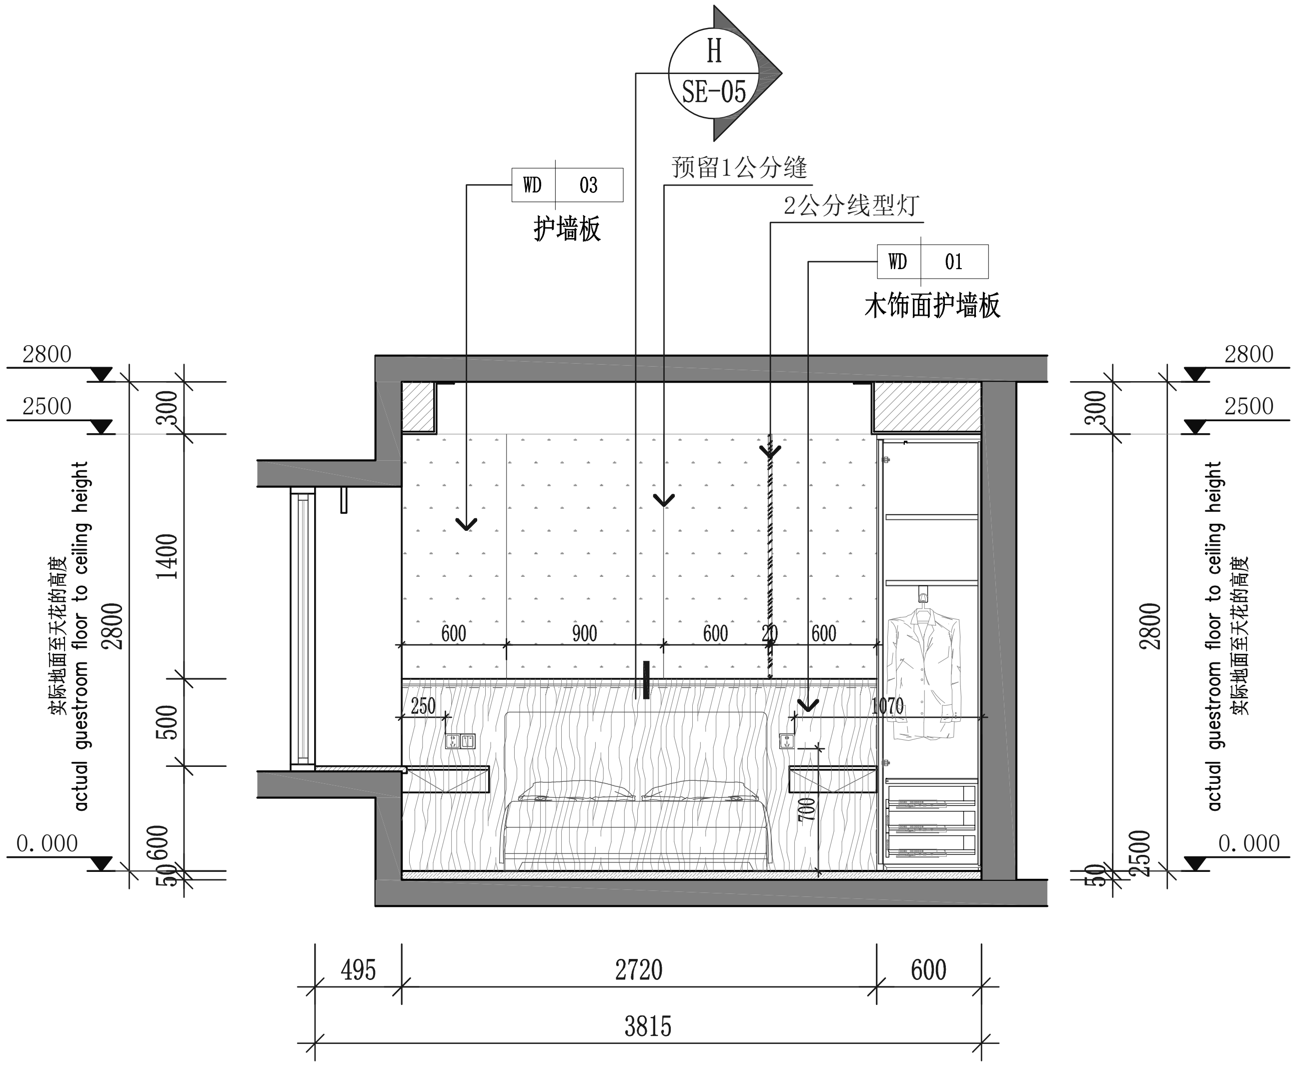

15 老人房立面图

15
EL-08
SCALE:1:30

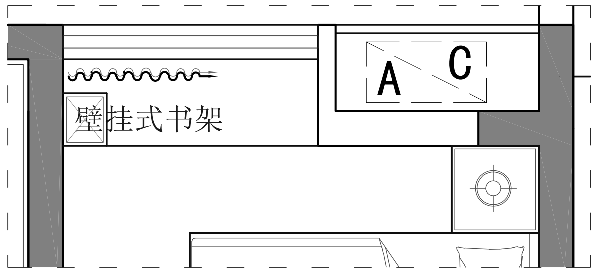

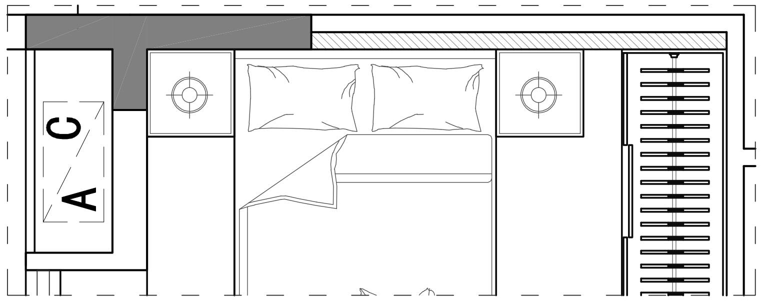

雍和建筑设计院（广州）有限公司

地址：广州市花都区建设北路206号3栋1至3层
TEL: 400-777-8798

项目名称 THE PROJECT NAME	花都 尚品雅居 5栋1103房			审定 APPROVE BY		项目负责人 PROJECT CHIEF	
				审核 AUDITED BY		设计 DESIGNED BY	
图纸名称 TITLE	14/15 老人房立面图	日期 DATE	2025-12	比例(A2) SCALE	1:30	校核 CHECKED BY	绘图 DRAWN BY
		图号 DRAWING NO	EL-08	备注 NOTE			

签章 SIGNA TURE

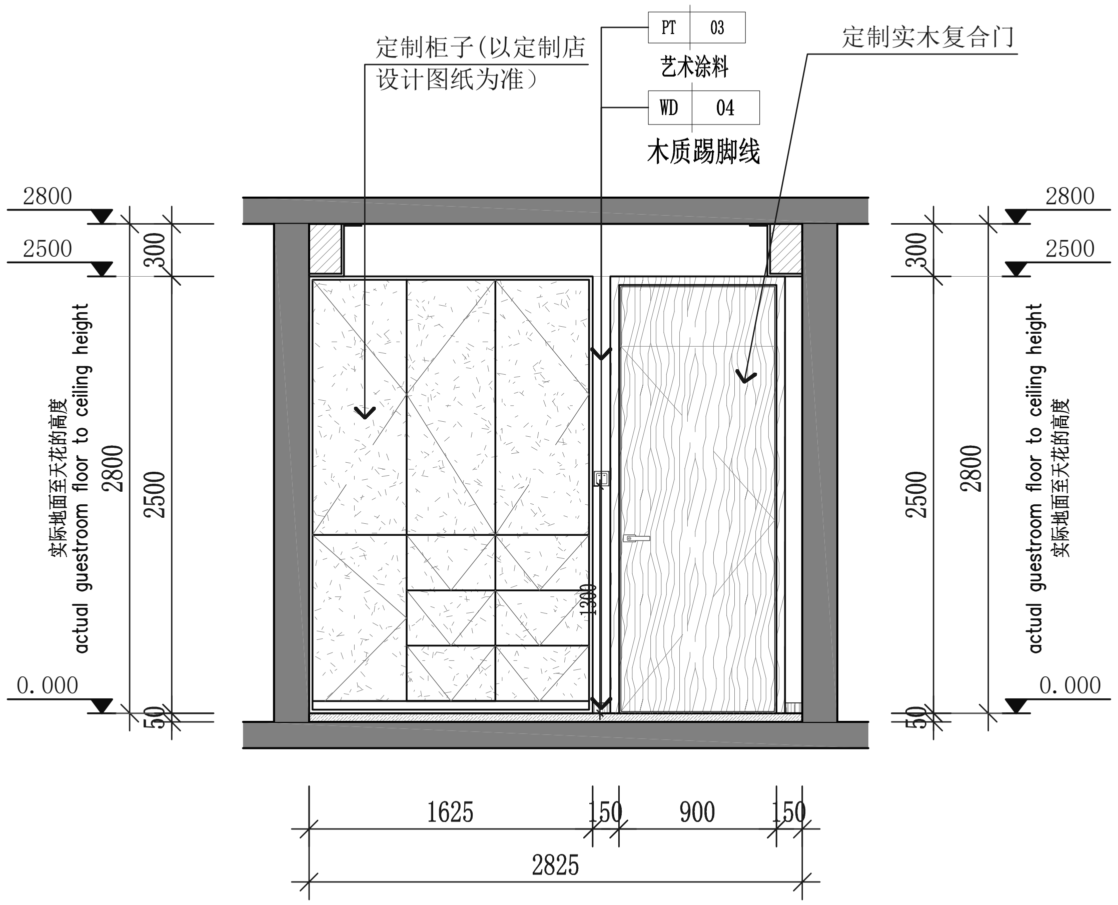

16
EL-09

16 老人房立面图

SCALE:1:30

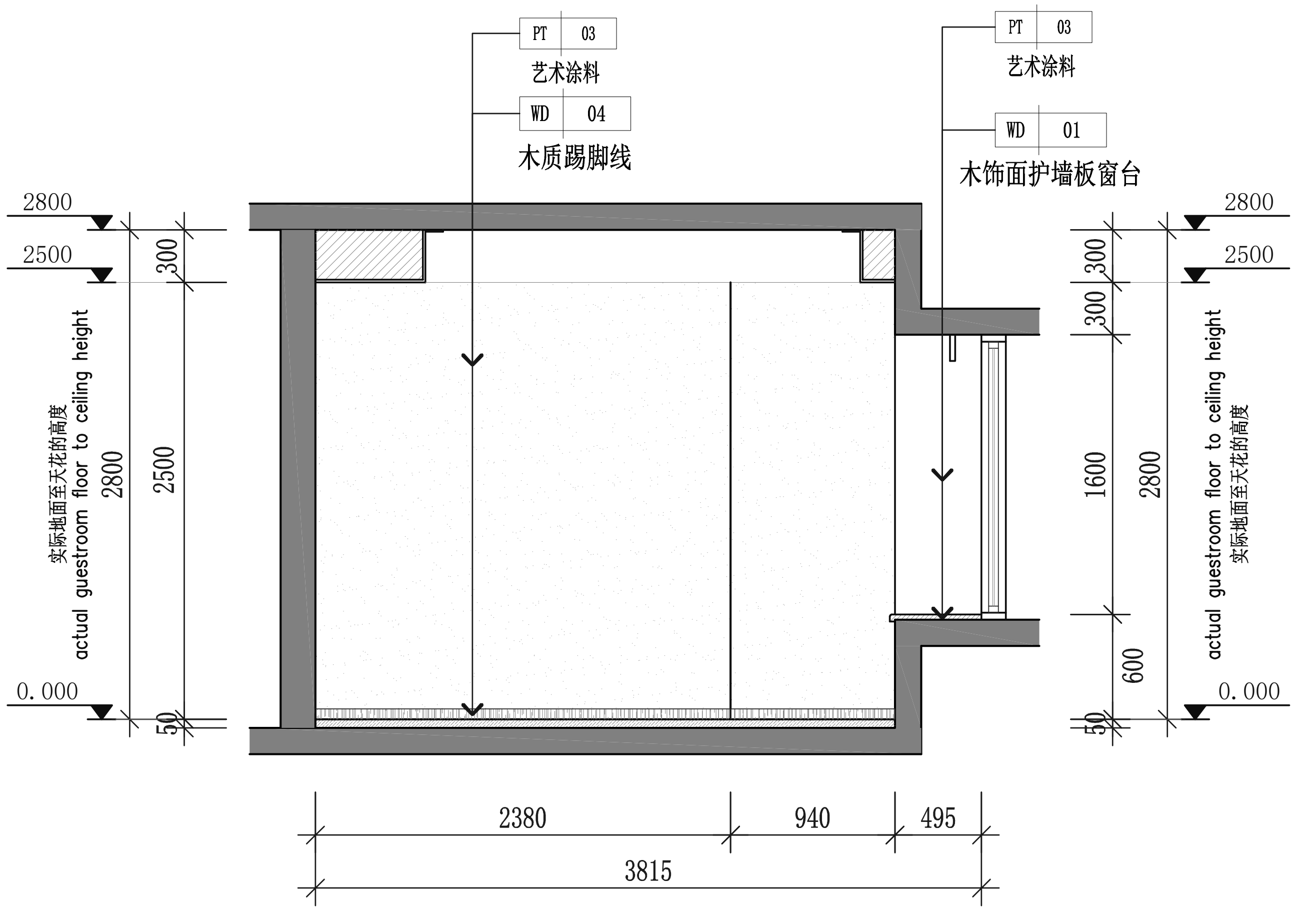

17
EL-09

17 老人房立面图

SCALE:1:30

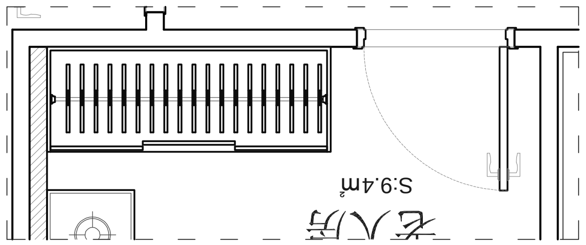

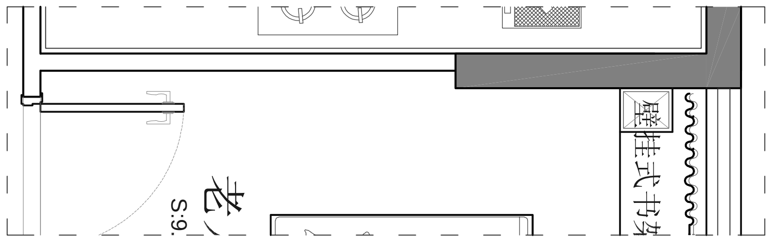

雍和建筑设计院（广州）有限公司
DEMURE GENTLE DESIGN CO.,LTD
雍和设计
地址：广州市花都区建设北路206号3栋1至3层
TEL：400-777-8798

项目名称 THE PROJECT NAME：花都 尚品雅居 5栋1103房

图纸名称 TITLE：16/17 老人房立面图

日期 DATE：2025-12
比例(A2) SCALE：1:30
图号 DRAWING NO：EL-09

审定 APPROVE BY
审核 AUDITED BY
校核 CHECKED BY
项目负责人 PROJECT CHIEF
设计 DESIGNED BY
绘图 DRAWN BY
签章 SIGNA TURE

备注 NOTE
1、本图须加盖本公司出图签章，否则一律无效。
2、全部设计图及说明之版权属于本公司，未经得本公司书面同意不得使用、抄袭及复印，违者必究。
3、图纸仅供参考，所有尺寸以现场为准，如现场尺寸与图纸尺寸有出入，造型需要变动应经
设计师重新核对，更改。

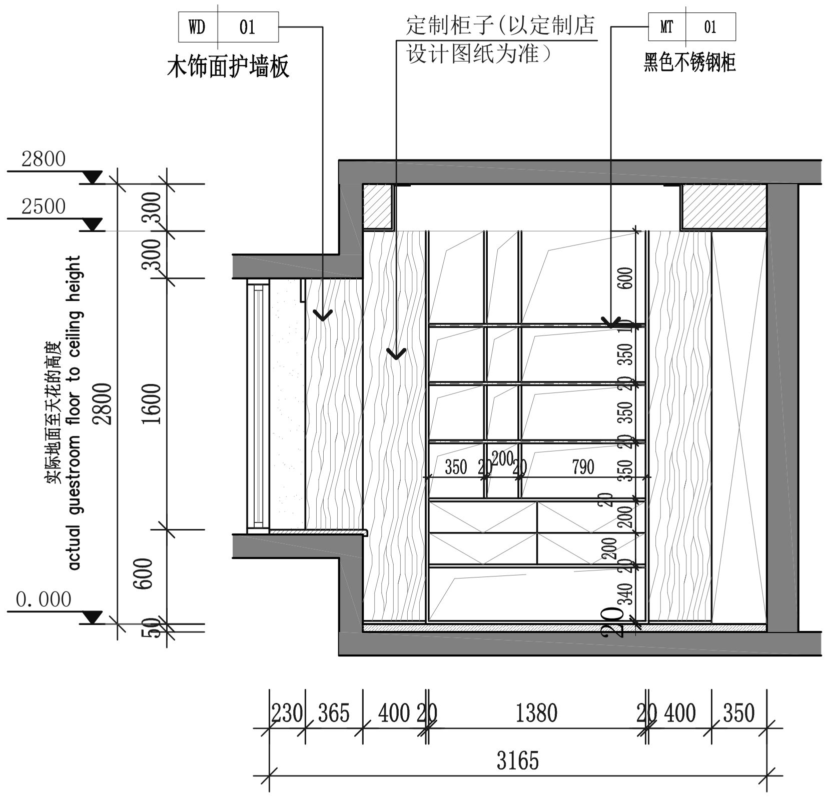

18 书房立面图

18 EL-10 SCALE:1:30

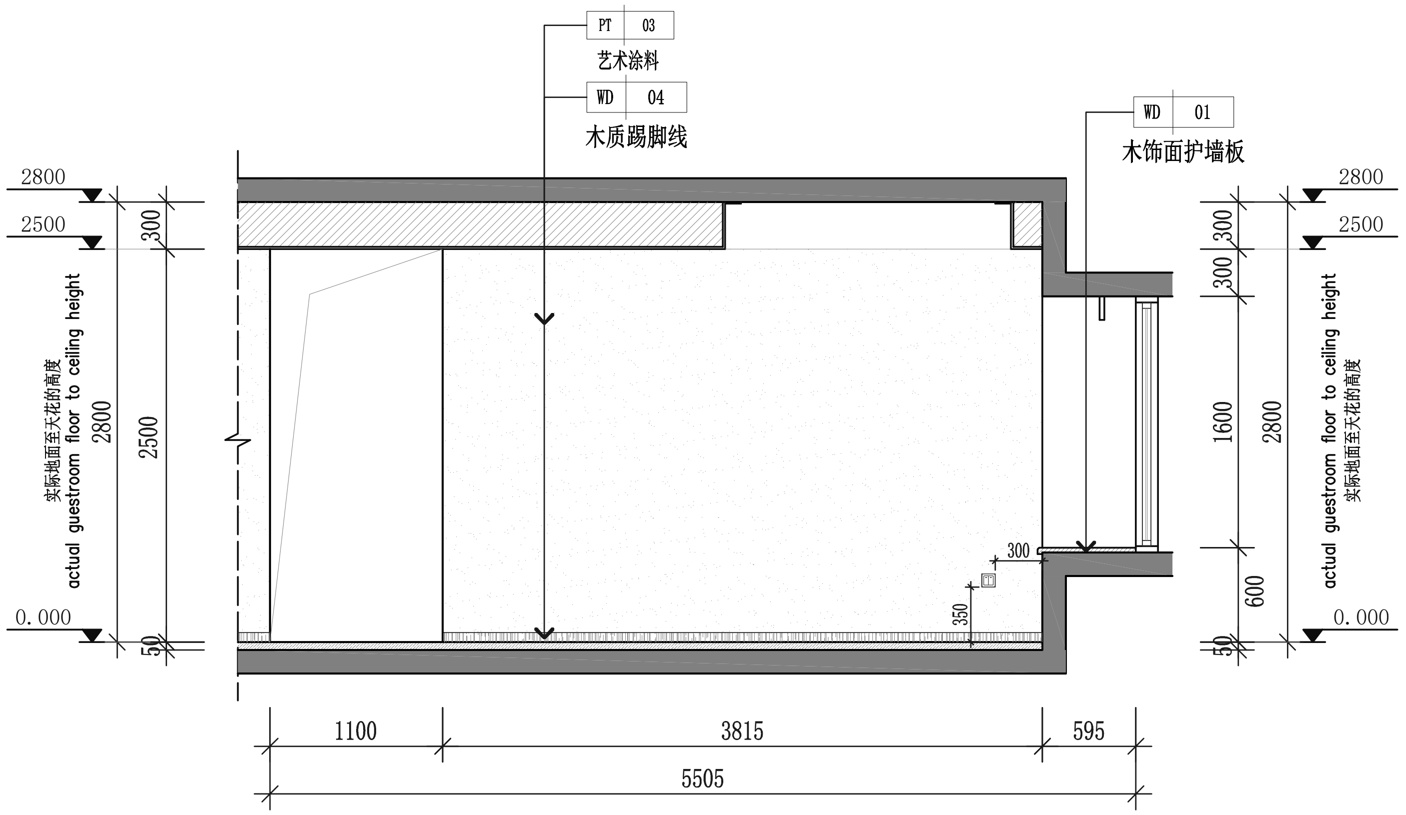

19 书房立面图

19 EL-10 SCALE:1:30

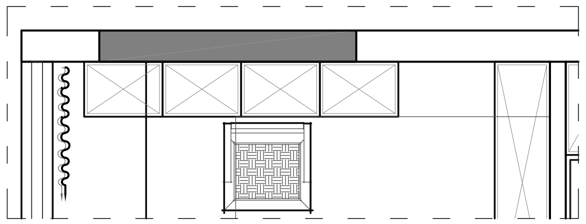

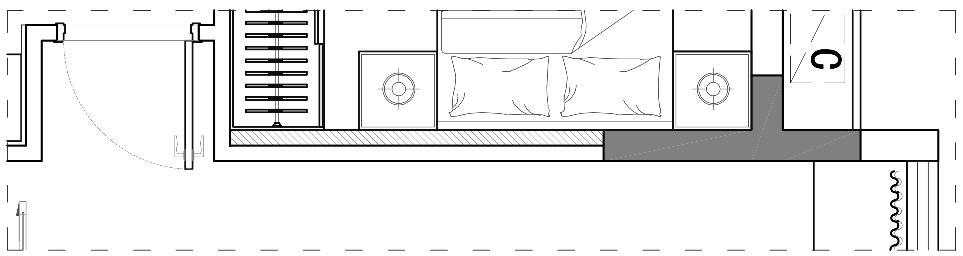

雍和建筑设计院（广州）有限公司

地址：广州市花都区建设北路206号3栋1至3层
TEL: 400-777-8798

项目名称 THE PROJECT NAME
花都 尚品雅居 5栋1103房

图纸名称 TITLE
17/18 书房立面图

日期 DATE 2025-12
比例(A2) SCALE 1:30
图号 DRAWING NO EL-10

审定 APPROVE BY
项目负责人 PROJECT CHIEF
审核 AUDITED BY
设计 DESIGNED BY
校核 CHECKED BY
绘图 DRAWN BY
签章 SIGNA TURE

备注 NOTE
1、本图须加盖本公司出图签章，否则一律无效。
2、全部设计图及说明之版权属于本公司，未经得本公司书面同意不得使用、抄袭及复印，违者必究。
3、图纸仅供参考，所有尺寸以现场为准，如现场尺寸与图纸尺寸有出入，造型需要变动应经设计师重新核对，更改。

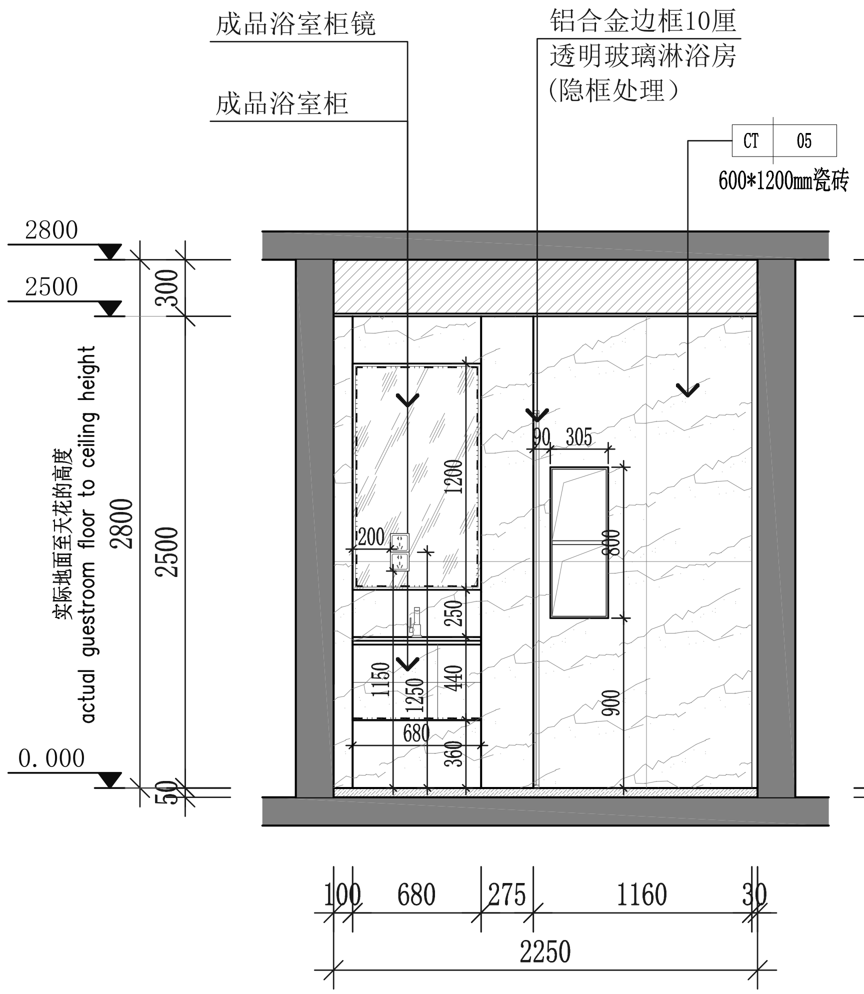

20 主卫立面图
20 EL-11
SCALE:1:30

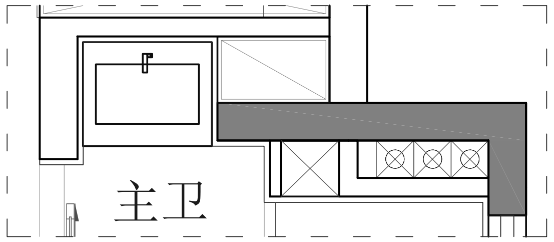

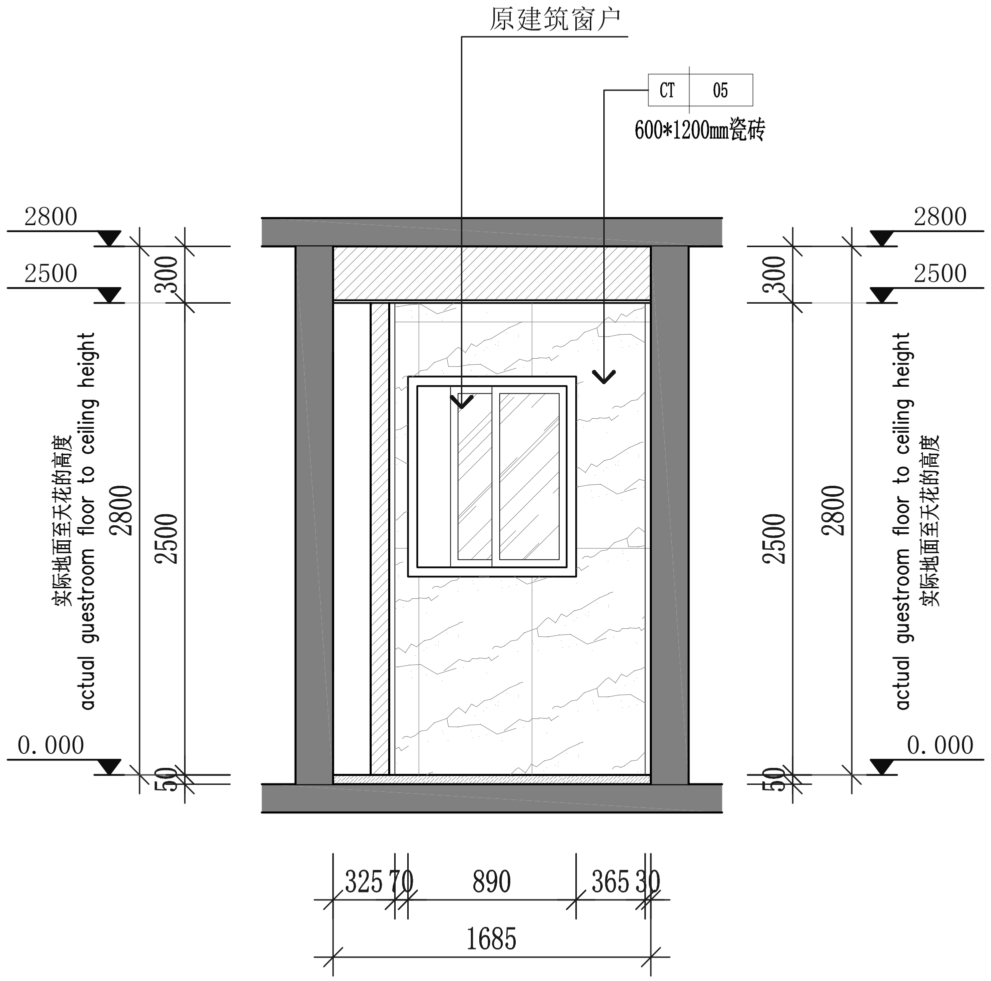

21 主卫立面图
21 EL-11
SCALE:1:30

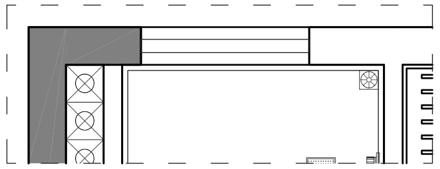

雍和设计
DEMURE GENTLE DESIGN CO.,LTD
雍和建筑设计院（广州）有限公司
地址：广州市花都区建设北路206号3栋1至3层
TEL：400-777-8798

项目名称 THE PROJECT NAME：花都 尚品雅居 5栋1103房
图纸名称 TITLE：20/21 主卫立面图
日期 DATE：2025-12
比例(A2) SCALE：1:30
图号 DRAWING NO：EL-11

审定 APPROVE BY		项目负责人 PROJECT CHIEF	
审核 AUDITED BY		设计 DESIGNED BY	
校核 CHECKED BY		绘图 DRAWN BY	

签章 SIGNA TURE

备注 NOTE
1、本图须加盖本公司出图签章，否则一律无效。
2、全部设计图及说明之版权属于本公司，未经得本公司书面同意不得使用、抄袭及复印，违者必究。
3、图纸仅供参考，所有尺寸以现场为准，如现场尺寸与图纸尺寸有出入，造型需要变动应经设计师重新核对，更改。

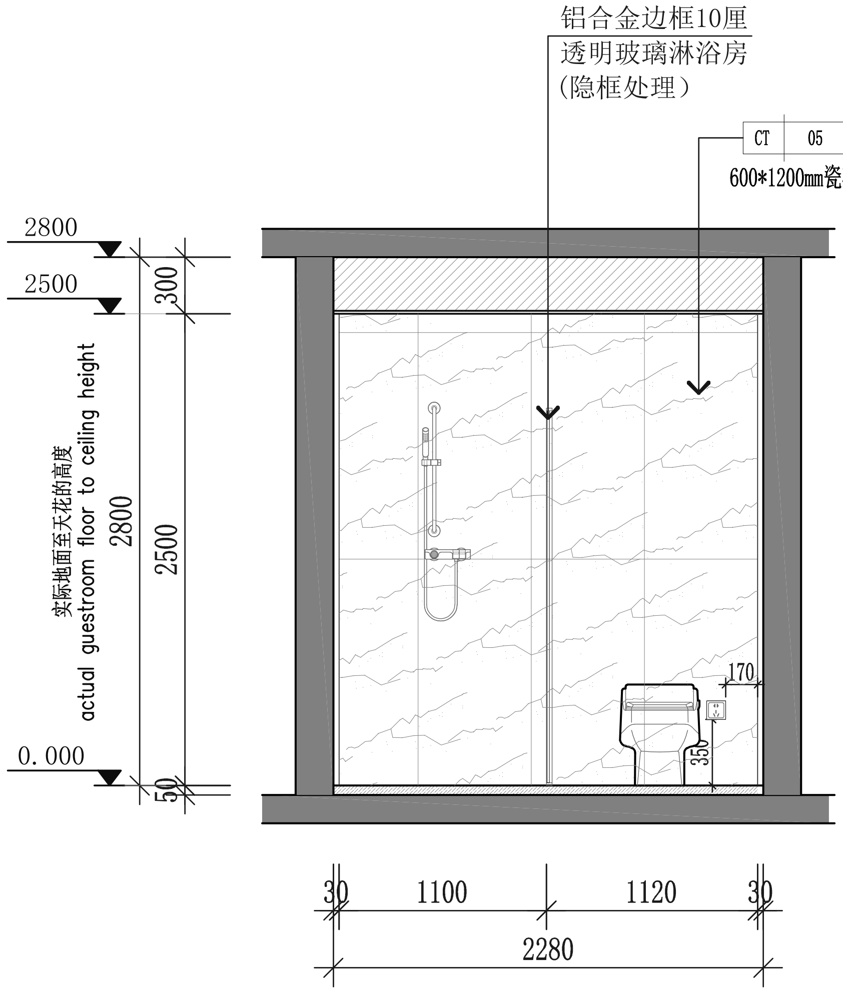

22 EL-12 22 主卫立面图

SCALE:1:30

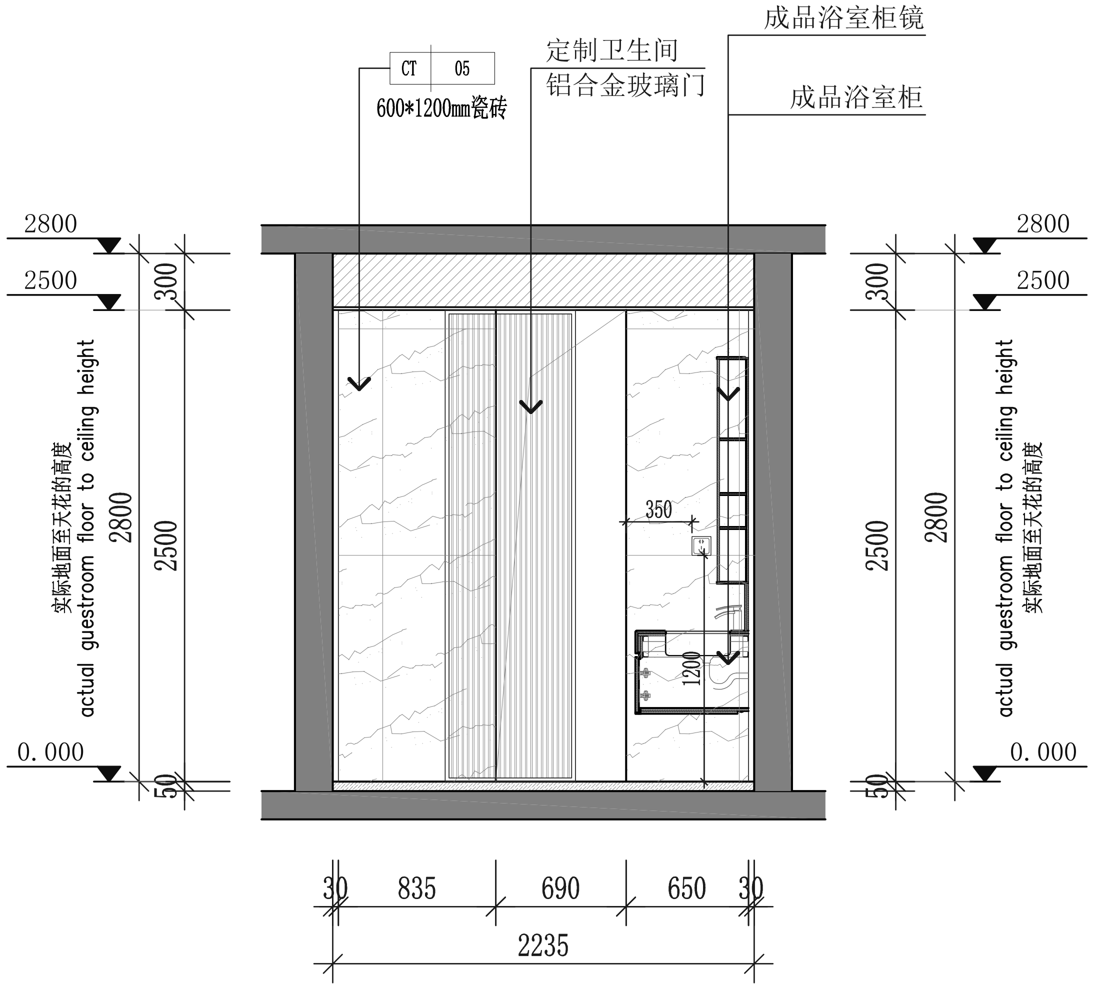

23 EL-12 23 主卫立面图

SCALE:1:30

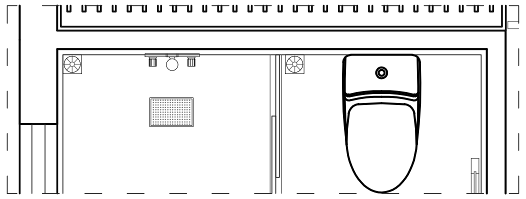

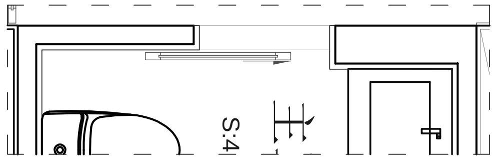

雍和建筑设计院（广州）有限公司

DEMURE GENTLE DESIGN CO.,LTD
雍和设计

地址：广州市花都区建设北路206号3栋1至3层
TEL: 400-777-8798

项目名称 THE PROJECT NAME	花都 尚品雅居 5栋1103房			审定 APPROVE BY		项目负责人 PROJECT CHIEF	
				审核 AUDITED BY		设计 DESIGNED BY	
图纸名称 TITLE	22/23 主卫立面图	日期 DATE	2025-12	比例(A2) SCALE	1:30	校核 CHECKED BY	
		图号 DRAWING NO	EL-12	备注 NOTE	1、本图须加盖本公司出图签章，否则一律无效。 2、全部设计图及说明之版权属于本公司，未经得本公司书面同意不得使用、抄袭及复印，违者必究。 3、图纸仅供参考，所有尺寸以现场为准，如现场尺寸与图纸尺寸有出入，造型需要变动应经设计师重新核对，更改。		

绘图
DRAWN BY

签章
SIGNA TURE

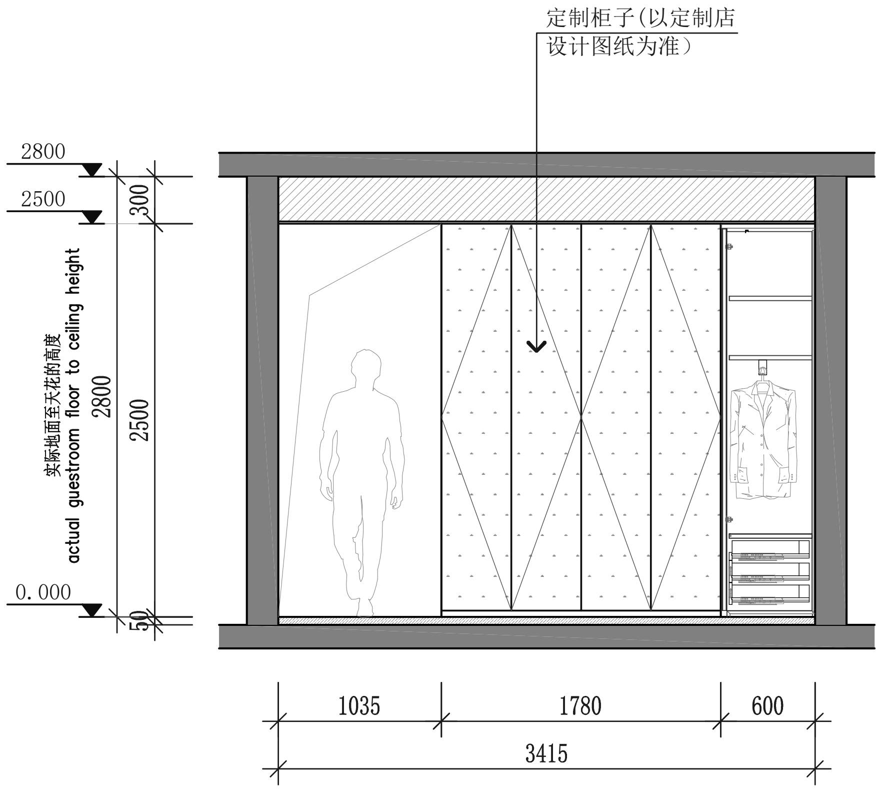

24 主卧立面图
24
EL-13
SCALE:1:30

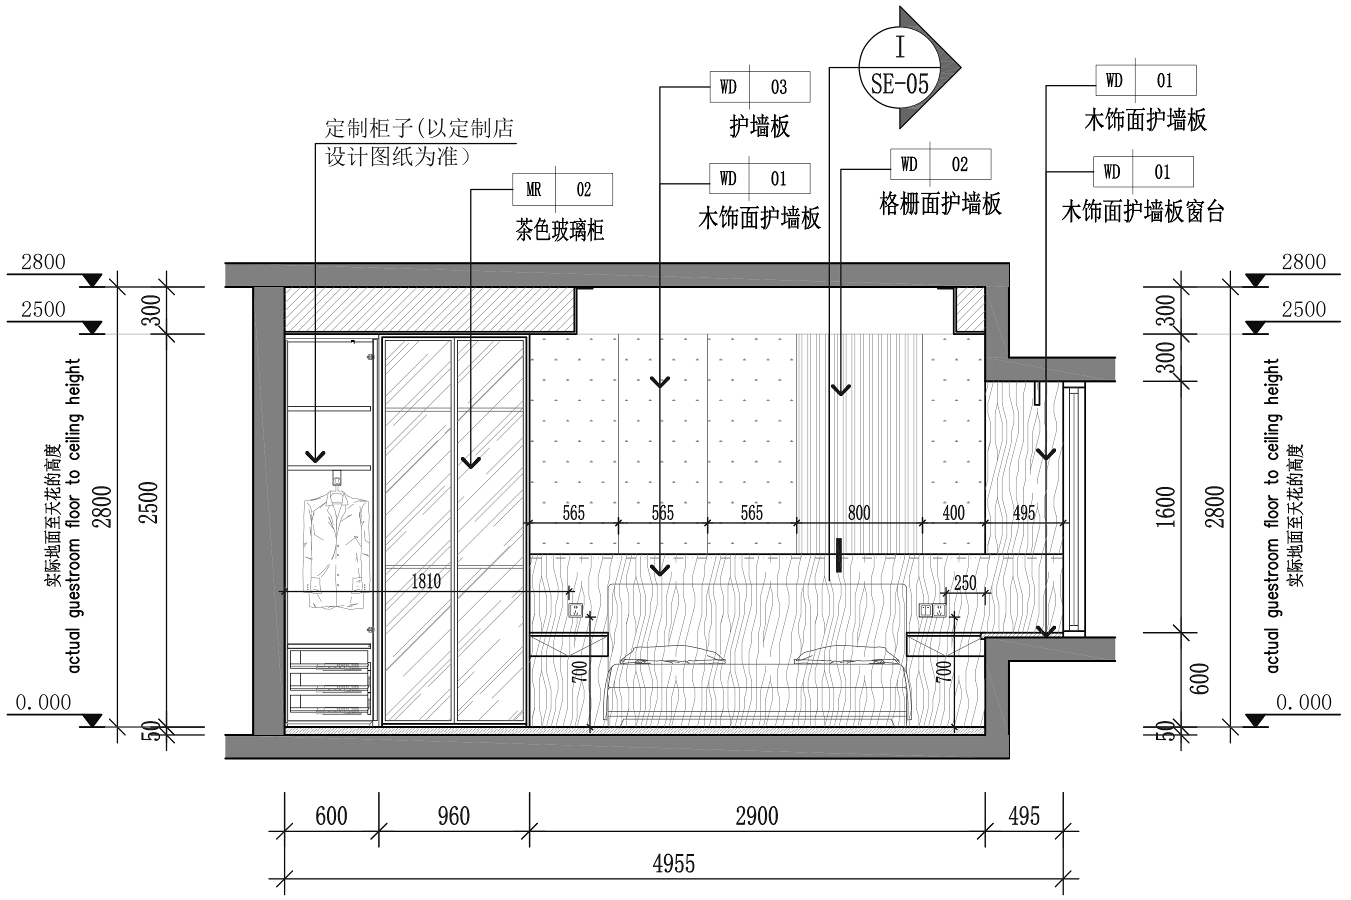

25 主卧立面图
25
EL-13
SCALE:1:30

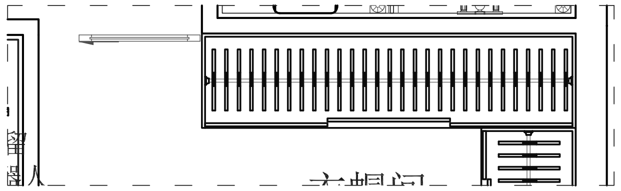

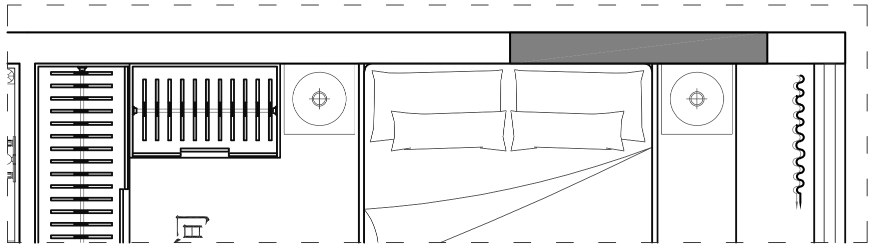

雍和建筑设计院（广州）有限公司
地址：广州市花都区建设北路206号3栋1至3层
TEL：400-777-8798

项目名称 THE PROJECT NAME	花都 尚品雅居 5栋1103房			审定 APPROVE BY		项目负责人 PROJECT CHIEF	
				审核 AUDITED BY		设计 DESIGNED BY	
图纸名称 TITLE	24/25 主卧立面图	日期 DATE	2025-12	比例(A2) SCALE	1:30	校核 CHECKED BY	绘图 DRAWN BY
		图号 DRAWING NO	EL-13	备注 NOTE	1、本图须加盖本公司出图签章，否则一律无效。 2、全部设计图及说明之版权属于本公司，未经得本公司书面同意不得使用、抄袭及复印，违者必究。 3、图纸仅供参考，所有尺寸以现场为准，如现场尺寸与图纸尺寸有出入，造型需要变动应经设计师重新核对，更改。		

签章
SIGNA TURE

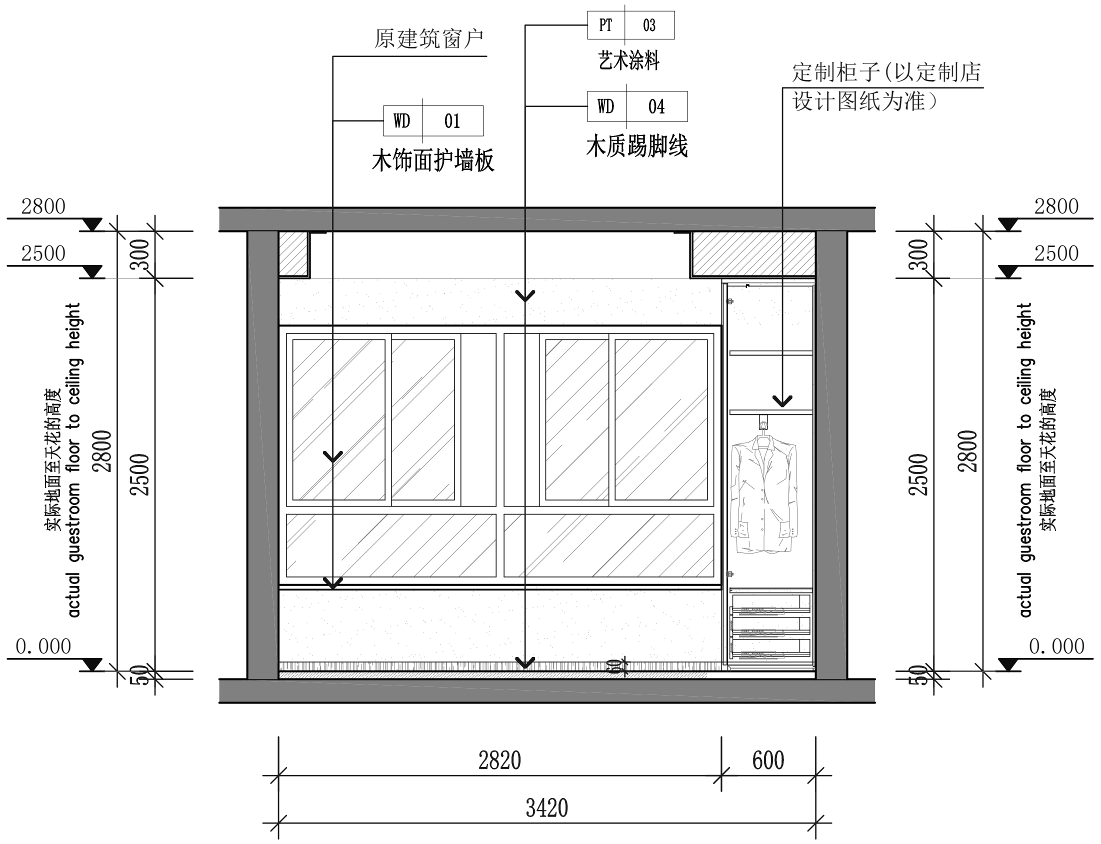

26 主卧立面图

SCALE:1:30

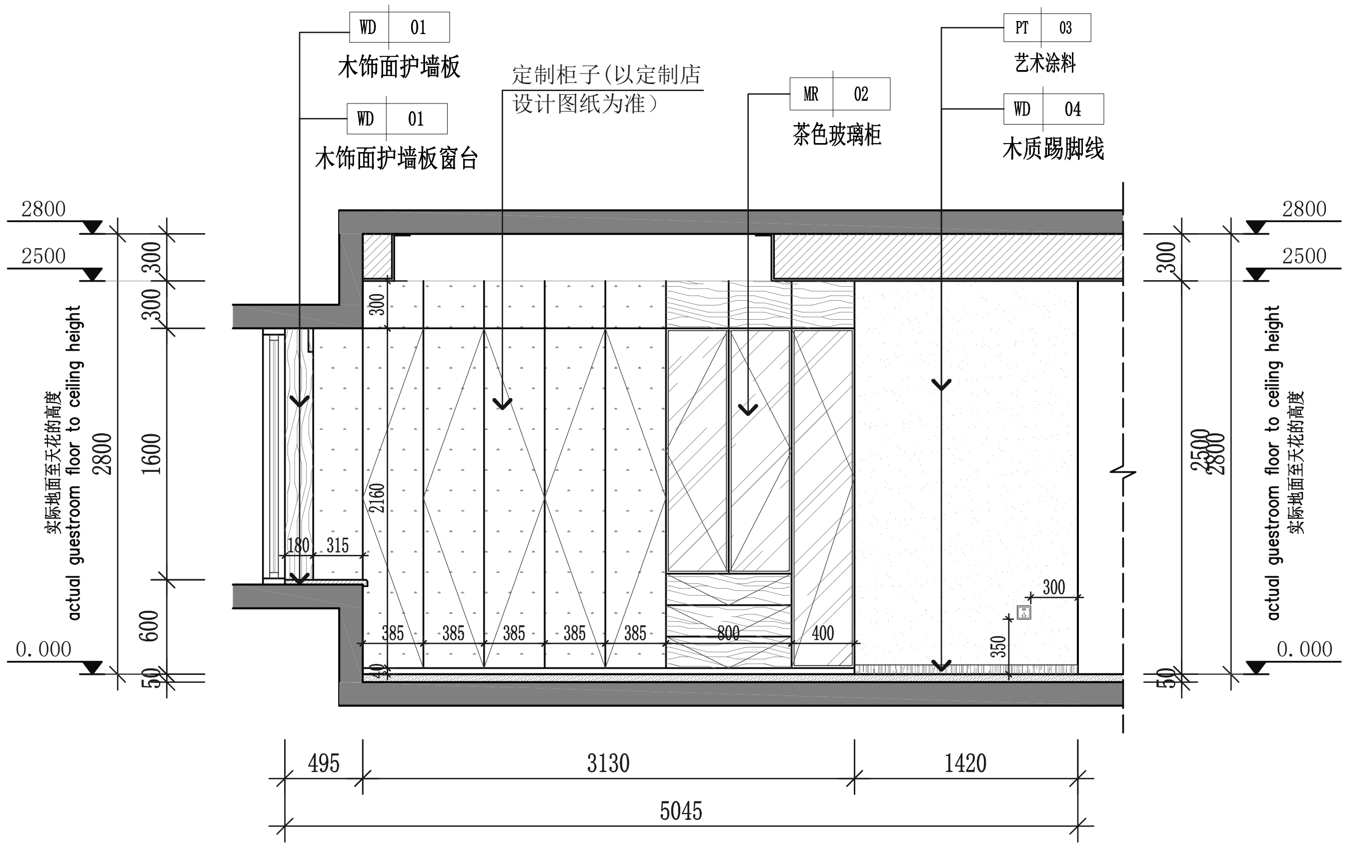

27 主卧立面图

SCALE:1:30

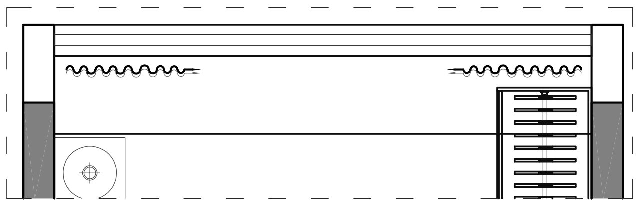

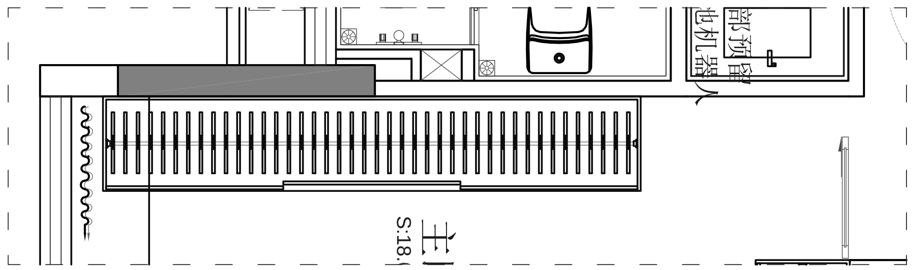

雍和建筑设计院（广州）有限公司

地址：广州市花都区建设北路206号3栋1至3层

TEL: 400-777-8798

项目名称 THE PROJECT NAME：花都 尚品雅居 5栋1103房

图纸名称 TITLE：26/27 主卧立面图

日期 DATE：2025-12

比例(A2) SCALE：1:30

图号 DRAWING NO：EL-14

审定 APPROVE BY

审核 AUDITED BY

校核 CHECKED BY

项目负责人 PROJECT CHIEF

设计 DESIGNED BY

绘图 DRAWN BY

签章 SIGNA TURE

备注 NOTE

1、本图须加盖本公司出图签章，否则一律无效。
2、全部设计图及说明之版权属于本公司，未经得本公司书面同意不得使用、抄袭及复印，违者必究。
3、图纸仅供参考，所有尺寸以现场为准，如现场尺寸与图纸尺寸有出入，造型需要变动应经
设计师重新核对，更改。

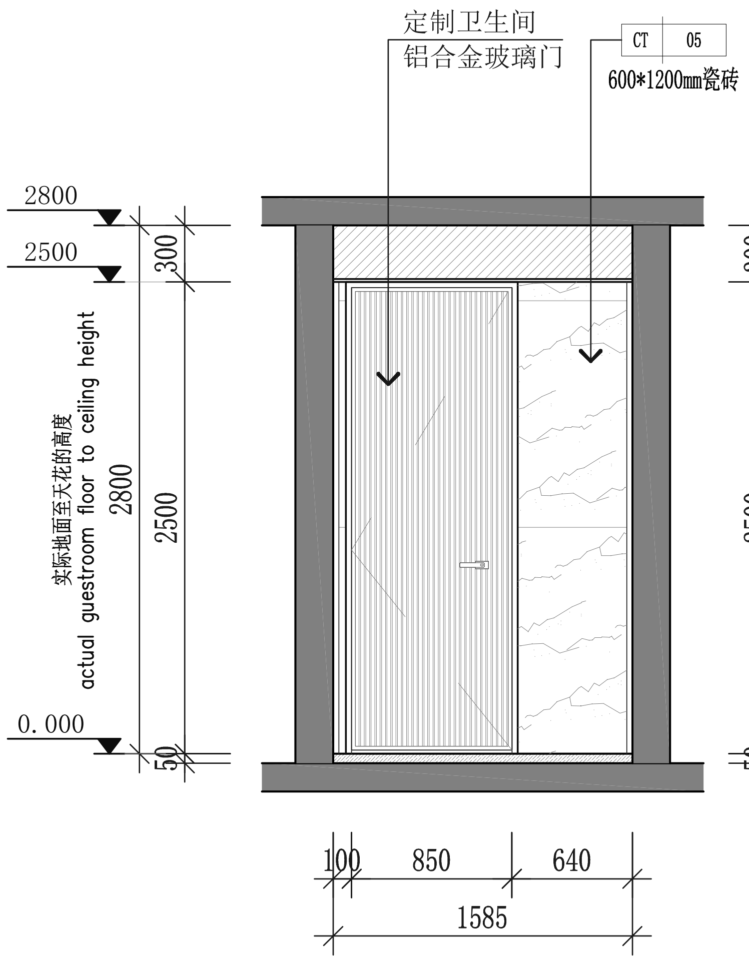

28 公卫立面图
28
EL-15
SCALE:1:30

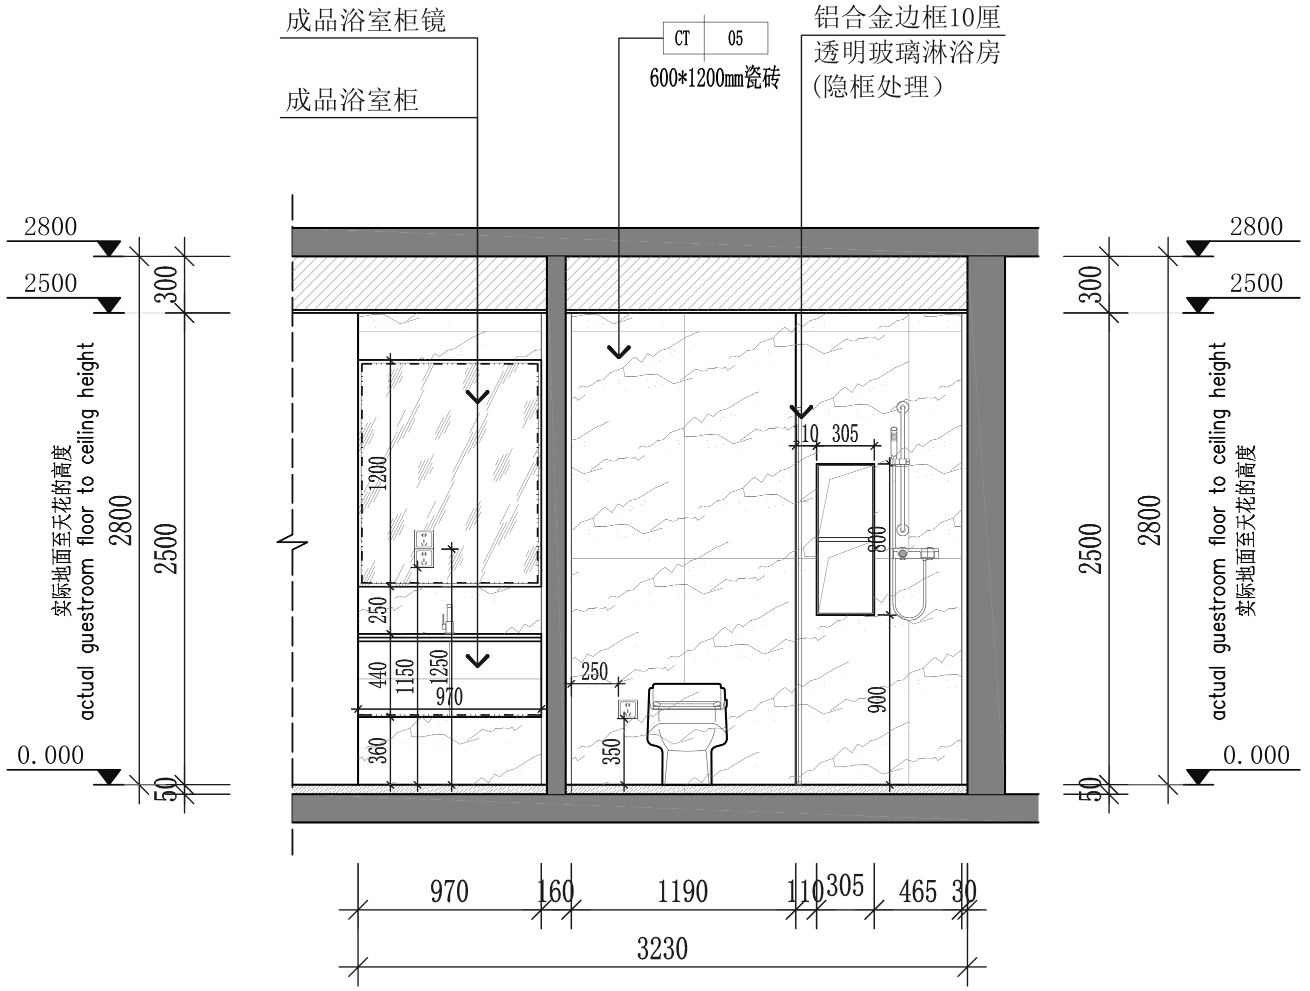

29 公卫立面图
29
EL-15
SCALE:1:30

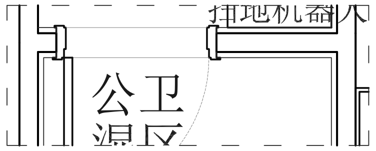

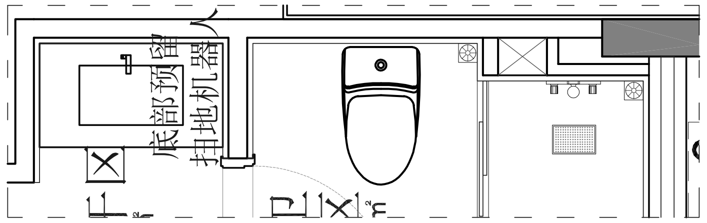

雍和建筑设计院（广州）有限公司
地址：广州市花都区建设北路206号3栋1至3层
TEL: 400-777-8798

项目名称
THE PROJECT NAME
花都 尚品雅居 5栋1103房

图纸名称
TITLE
28/29 公卫立面图

日期
DATE
2025-12
比例(A2)
SCALE
1:30

图号
DRAWING NO
EL-15

审定
APPROVE BY
审核
AUDITED BY
校核
CHECKED BY
备注
NOTE
1、本图须加盖本公司出图签章，否则一律无效。
2、全部设计图及说明之版权属于本公司，未经得本公司书面同意不得使用、抄袭及复印，违者必究。
3、图纸仅供参考，所有尺寸以现场为准，如现场尺寸与图纸尺寸有出入，造型需要变动应经
设计师重新核对，更改。

项目负责人
PROJECT CHIEF
设计
DESIGNED BY
绘图
DRAWN BY

签章
SIGNA TURE

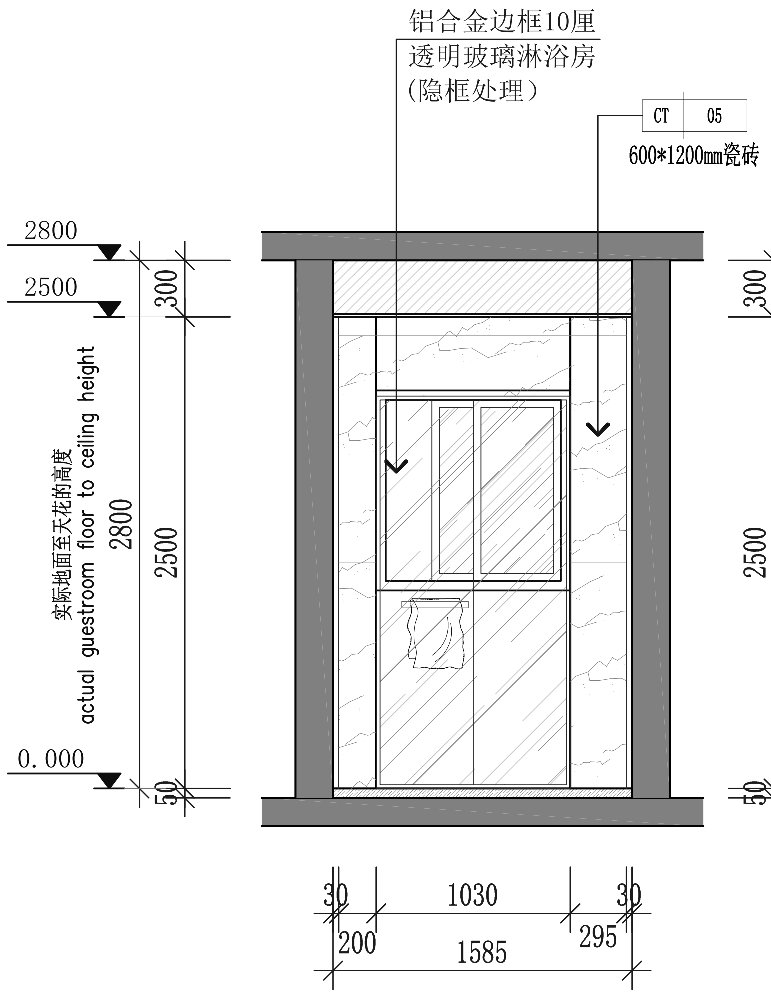

30 公卫立面图

30
EL-16

SCALE:1:30

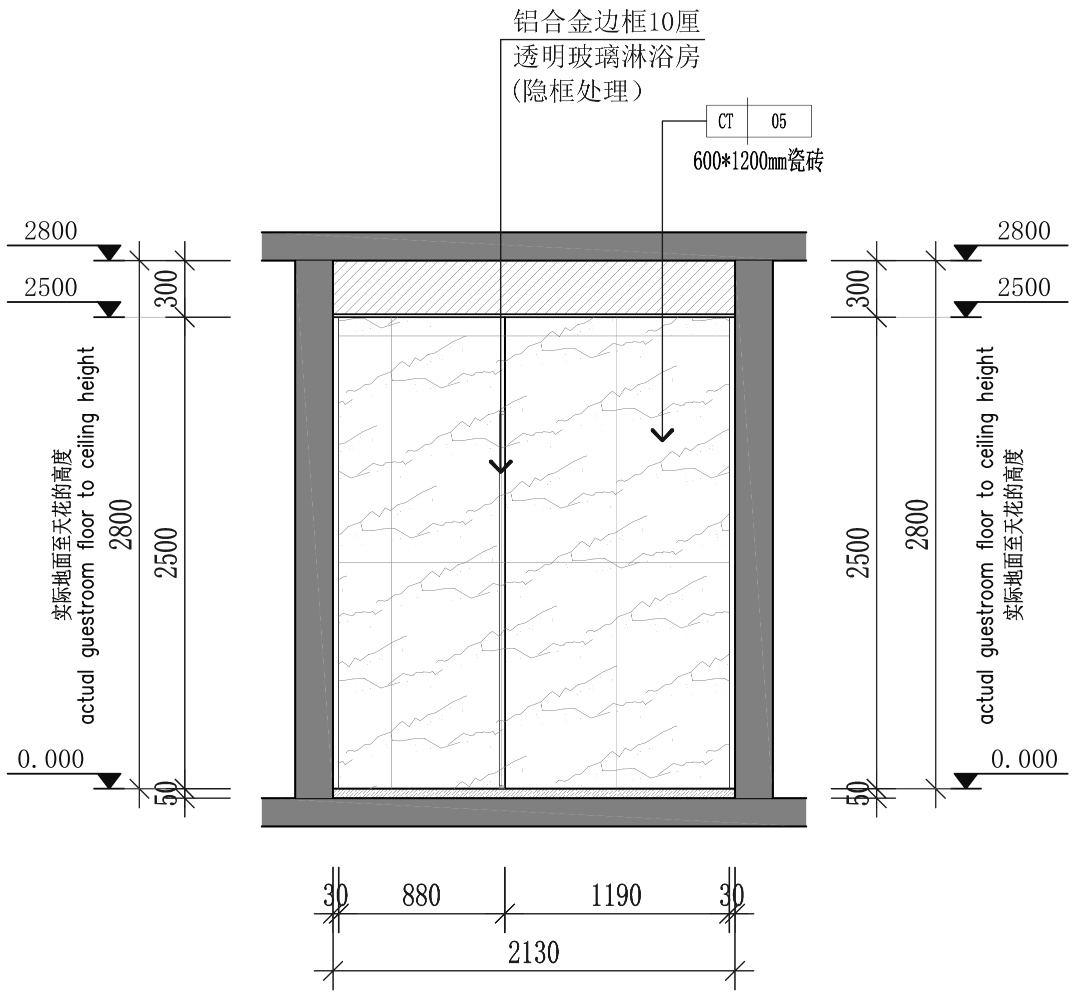

31 公卫立面图

31
EL-16

SCALE:1:30

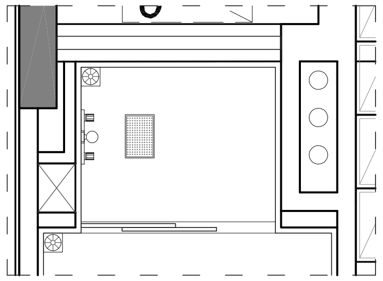

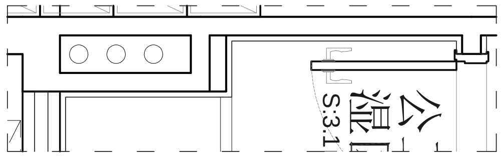

雍和建筑设计院（广州）有限公司
地址：广州市花都区建设北路206号3栋1至3层
TEL：400-777-8798
雍和设计

项目名称 THE PROJECT NAME
花都 尚品雅居 5栋1103房

图纸名称 TITLE
30/31 公卫立面图

日期 DATE 2025-12
比例(A2) SCALE 1:30
图号 DRAWING NO EL-16

审定 APPROVE BY
审核 AUDITED BY
校核 CHECKED BY
项目负责人 PROJECT CHIEF
设计 DESIGNED BY
绘图 DRAWN BY
签章 SIGNA TURE

备注 NOTE
1、本图须加盖本公司出图签章，否则一律无效。
2、全部设计图及说明之版权属于本公司，未经得本公司书面同意不得使用、抄袭及复印，违者必究。
3、图纸仅供参考，所有尺寸以现场为准，如现场尺寸与图纸尺寸有出入，造型需要变动应经设计师重新核对，更改。

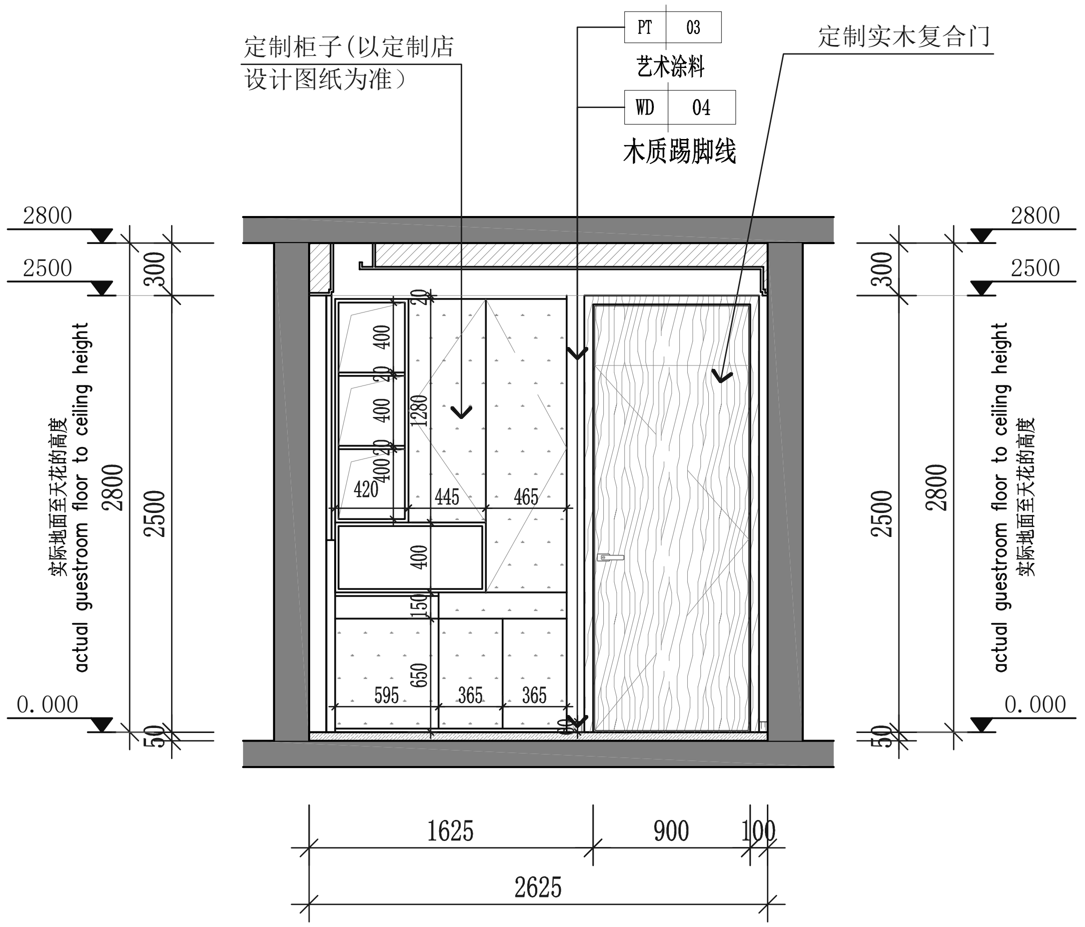

32 儿童房立面图
32 EL-17
SCALE:1:30

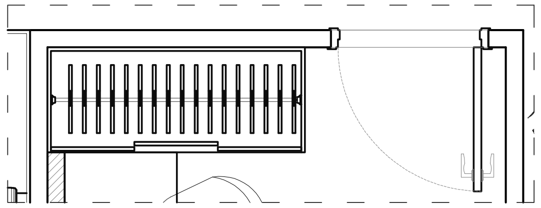

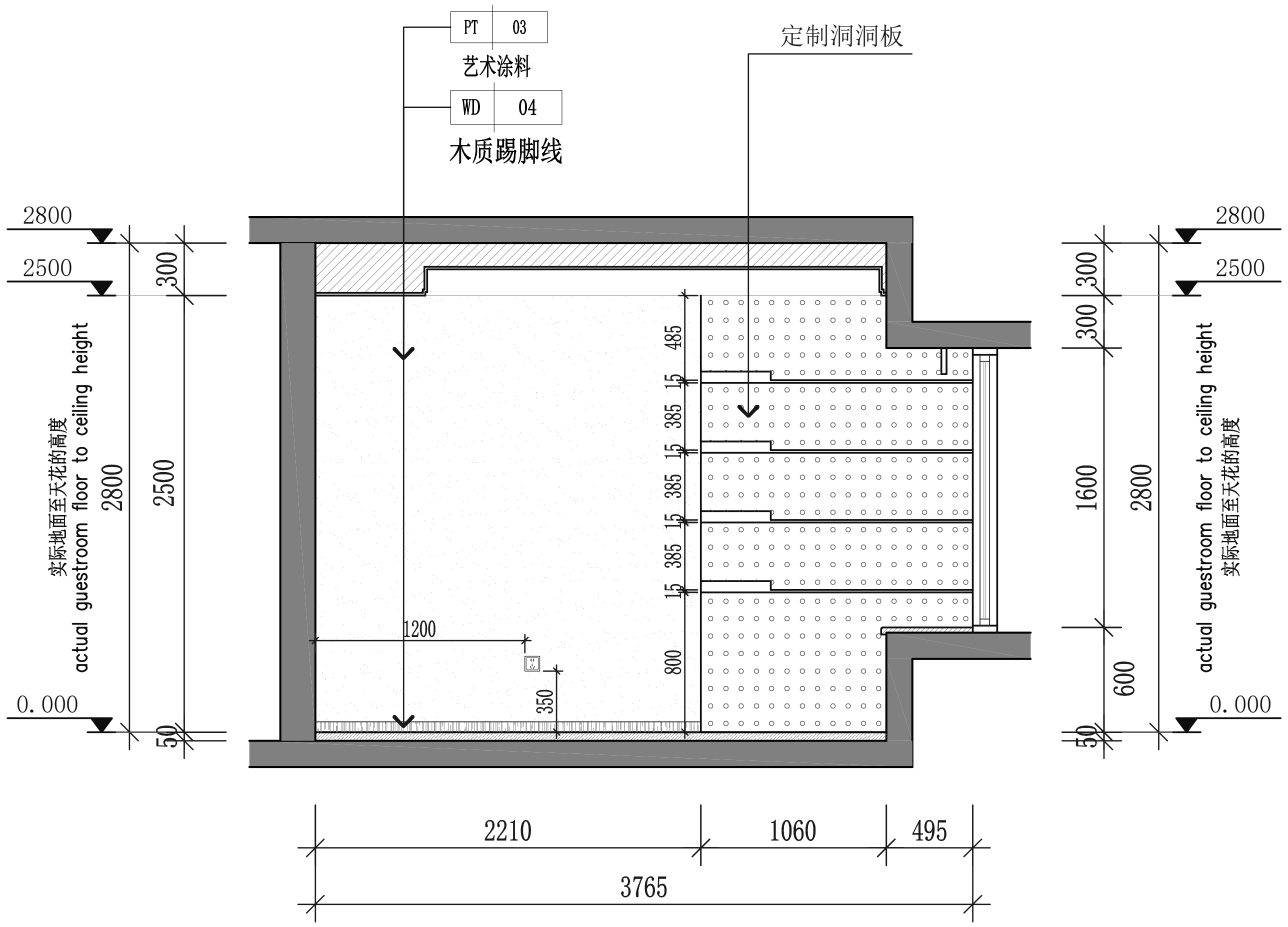

33 儿童房立面图
33 EL-17
SCALE:1:30

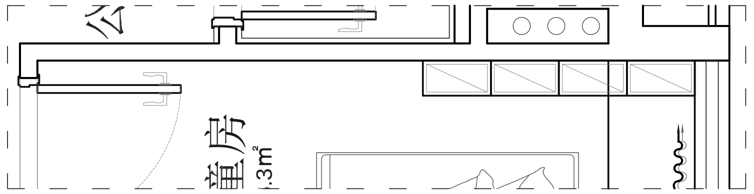

雍和建筑设计院（广州）有限公司
DEMURE GENTLE DESIGN CO.,LTD
雍和设计
地址：广州市花都区建设北路206号3栋1至3层
TEL: 400-777-8798

项目名称 THE PROJECT NAME	花都 尚品雅居 5栋1103房			审定 APPROVE BY		项目负责人 PROJECT CHIEF	
				审核 AUDITED BY		设计 DESIGNED BY	
图纸名称 TITLE	32/33 儿童房立面图	日期 DATE	2025-12	比例(A2) SCALE	1:30	校核 CHECKED BY	
		图号 DRAWING NO	EL-17	备注 NOTE	1、本图须加盖本公司出图签章，否则一律无效。 2、全部设计图及说明之版权属于本公司，未经得本公司书面同意不得使用、抄袭及复印，违者必究。 3、图纸仅供参考，所有尺寸以现场为准，如现场尺寸与图纸尺寸有出入，造型需要变动应经设计师重新核对，更改。	绘图 DRAWN BY	

签章
SIGNA TURE

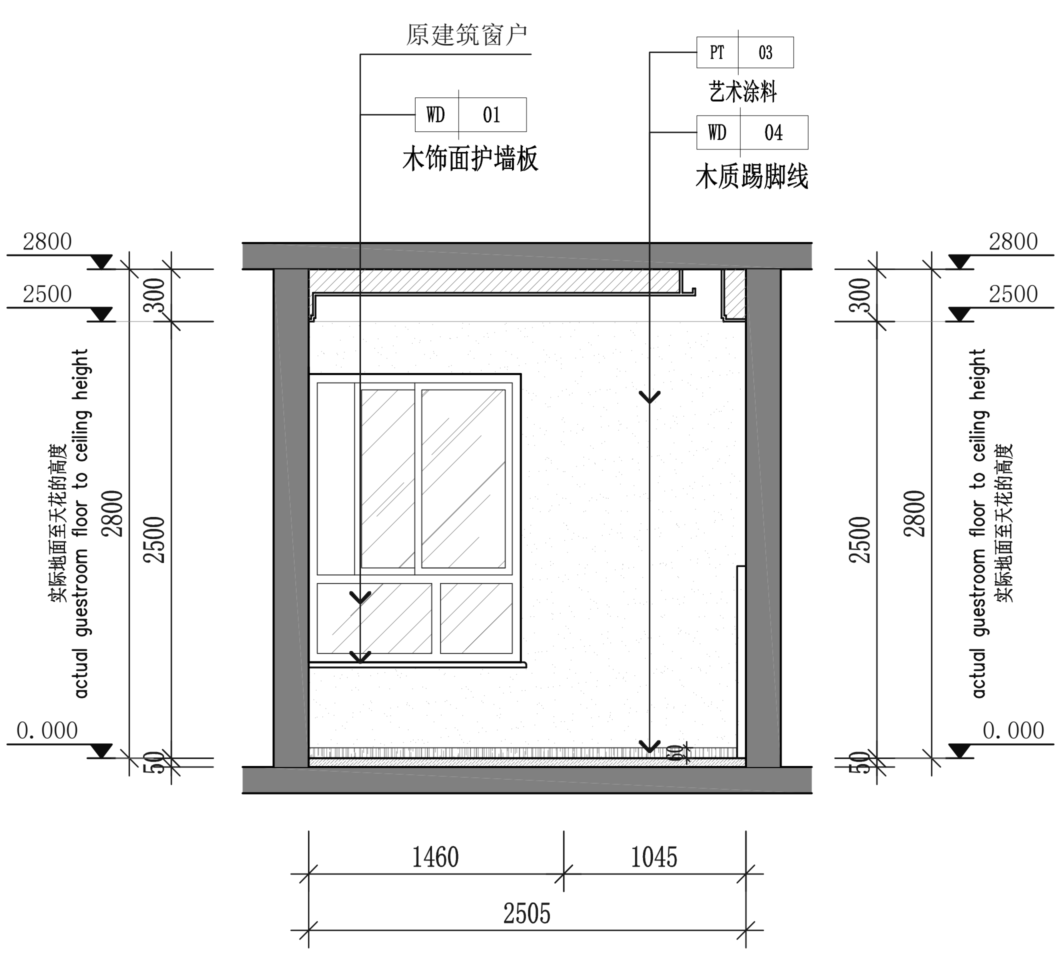

34 EL-18 34 儿童房立面图

SCALE:1:30

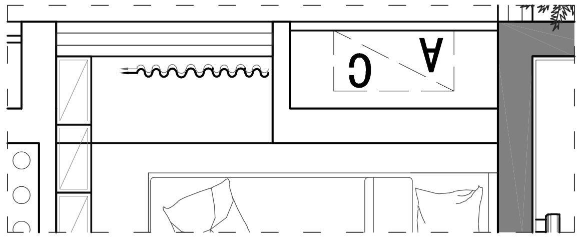

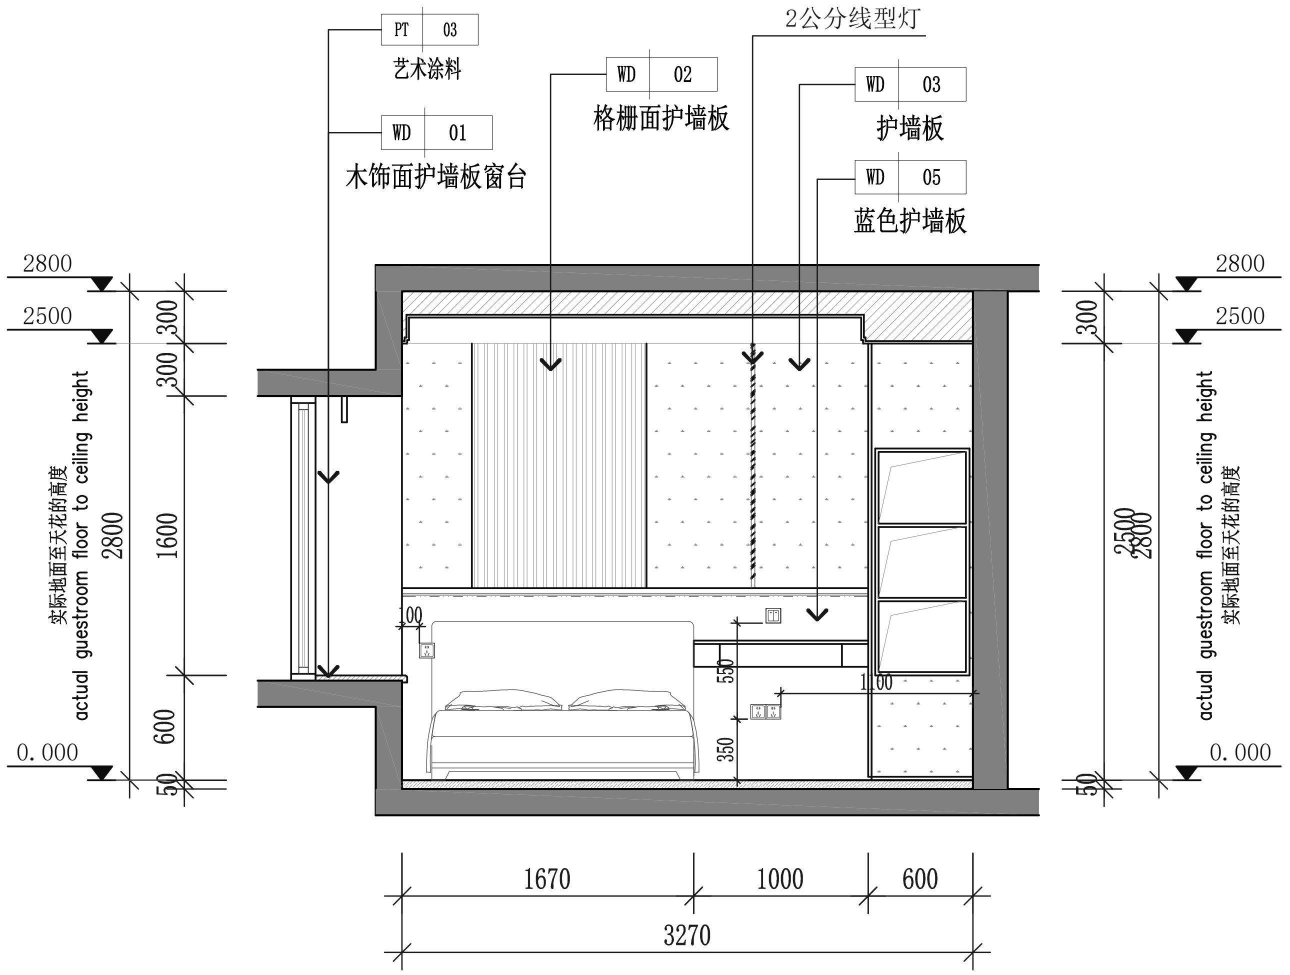

35 EL-18 35 儿童房立面图

SCALE:1:30

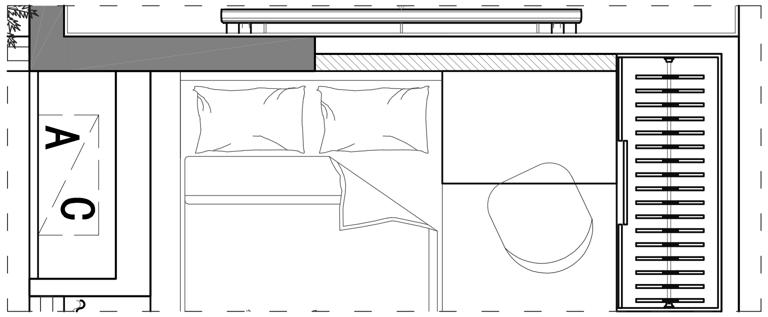

雍和设计
DEMURE GENTLE DESIGN CO.,LTD
雍和建筑设计院（广州）有限公司
地址：广州市花都区建设北路206号3栋1至3层
TEL: 400-777-8798

项目名称 THE PROJECT NAME
花都 尚品雅居 5栋1103房

图纸名称 TITLE
34/35 儿童房立面图

日期 DATE 2025-12
比例(A2) SCALE 1:30
图号 DRAWING NO EL-18

审定 APPROVE BY
审核 AUDITED BY
校核 CHECKED BY
项目负责人 PROJECT CHIEF
设计 DESIGNED BY
绘图 DRAWN BY
备注 NOTE
1、本图须加盖本公司出图签章，否则一律无效。
2、全部设计图及说明之版权属于本公司，未经得本公司书面同意不得使用、抄袭及复印，违者必究。
3、图纸仅供参考，所有尺寸以现场为准，如现场尺寸与图纸尺寸有出入，造型需要变动应经设计师重新核对，更改。

签章 SIGNA TURE

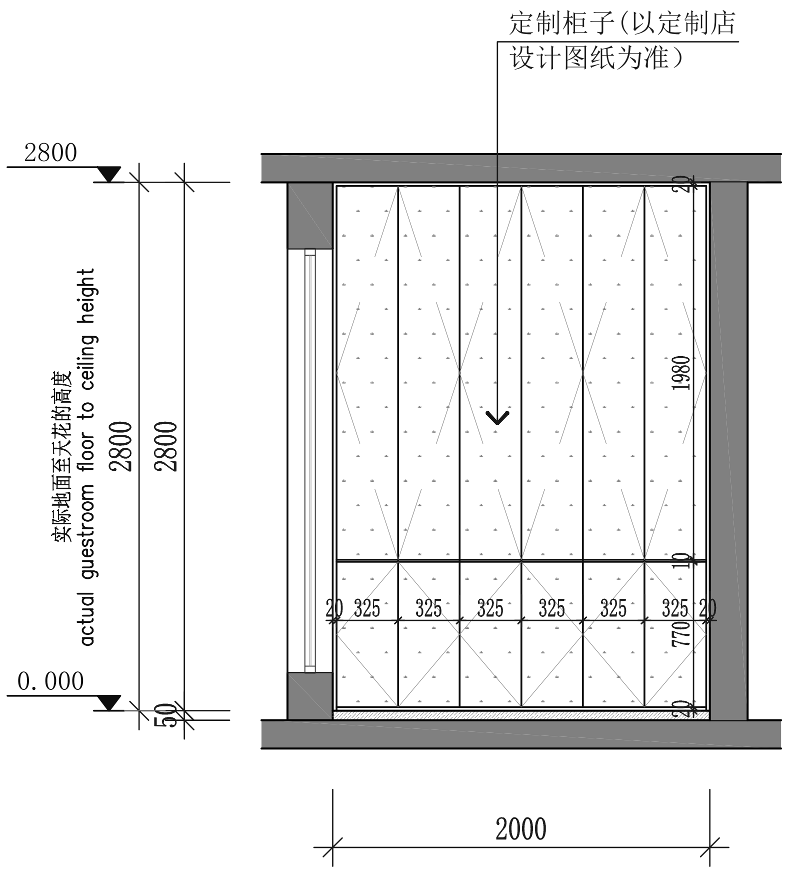

36 洗衣房立面图

36
EL-19

SCALE:1:30

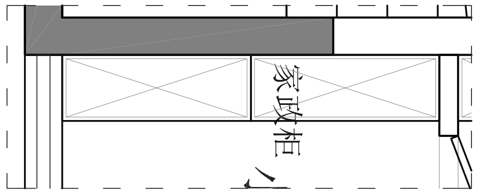

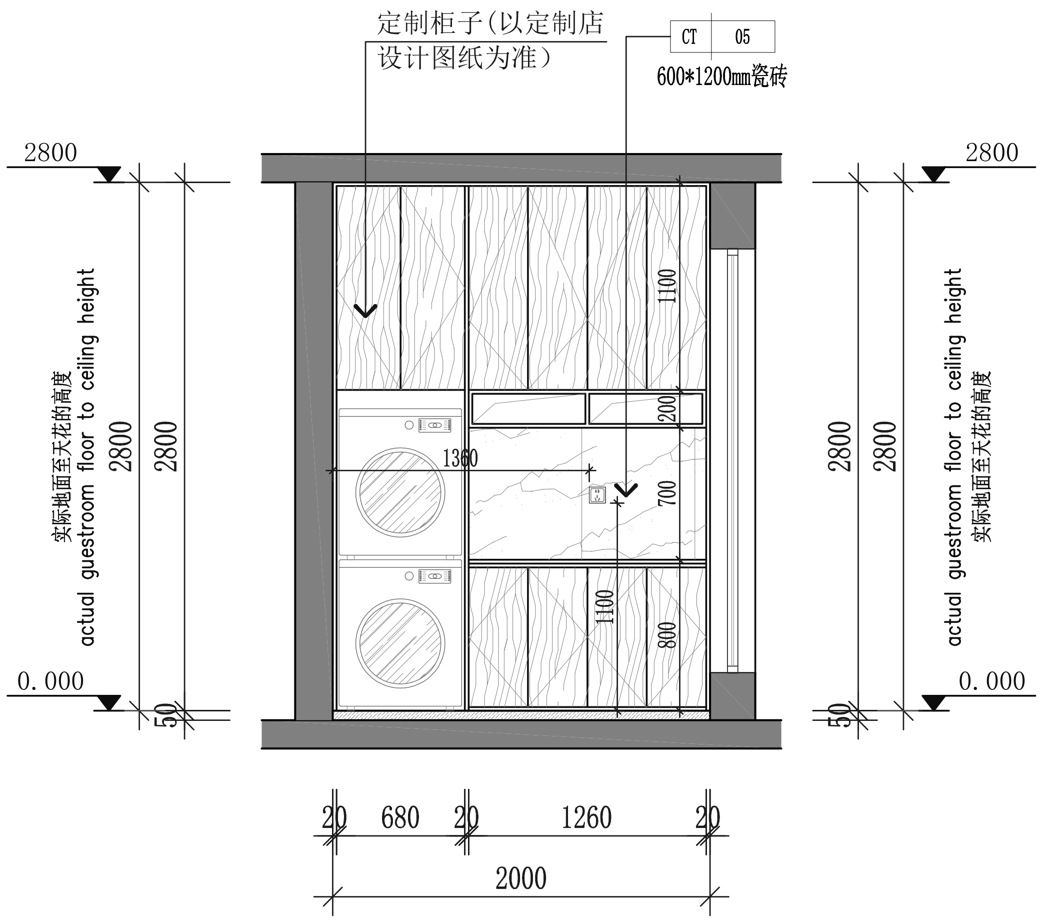

37 洗衣房立面图

37
EL-19

SCALE:1:30

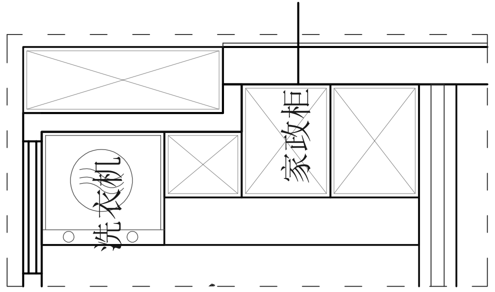

雍和建筑设计院（广州）有限公司

DEMURE GENTLE DESIGN CO.,LTD
雍和设计
地址：广州市花都区建设北路206号3栋1至3层
TEL：400-777-8798

项目名称 THE PROJECT NAME	花都 尚品雅居 5栋1103房				审定 APPROVE BY		项目负责人 PROJECT CHIEF	
					审核 AUDITED BY		设计 DESIGNED BY	
图纸名称 TITLE	36/37 洗衣房立面图	日期 DATE	2025-12	比例(A2) SCALE	1:30	校核 CHECKED BY		绘图 DRAWN BY
		图号 DRAWING NO	EL-19		备注 NOTE	1、本图须加盖本公司出图签章，否则一律无效。 2、全部设计图及说明之版权属于本公司，未经得本公司书面同意不得使用、抄袭及复印，违者必究。 3、图纸仅供参考，所有尺寸以现场为准，如现场尺寸与图纸尺寸有出入，造型需要变动应经设计师重新核对，更改。		

签章
SIGNA TURE

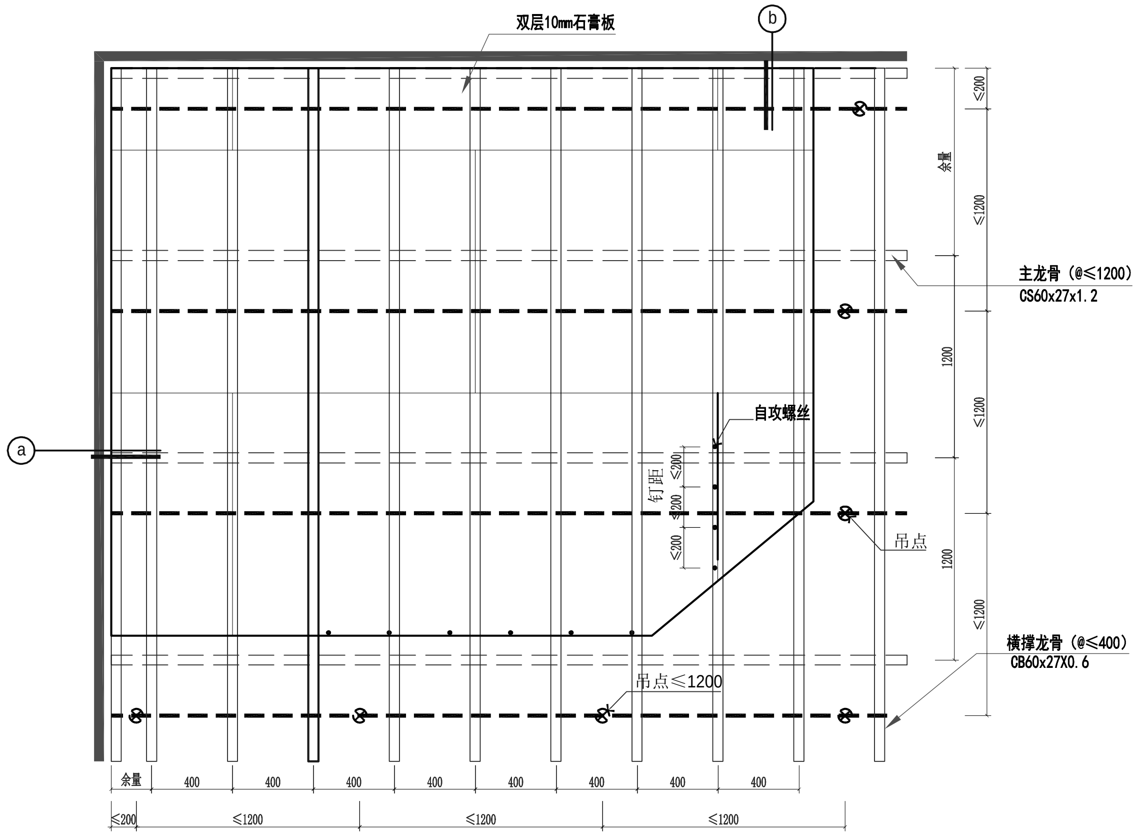

图纸工艺说明

安全强条要求：

1、各图中要求必须符合下列安全强条；

2、所有天花必须符合《建筑内部装修设计防火规范》（GB50222-2017）使用A级不燃材料；埃特板+轻钢龙骨耐火等级为A级。

3、吊顶龙骨禁止使用木工板、多层板及各类人造板材等A级一下材料：特殊造型、窗帘盒及空调风口等可局部少量使用，但其耐火等级不得低于B1级且须涂刷防火涂料，并安装牢固。

4、当吊杆长度大于1.5m应设反向支撑或转换钢架层，永久性检修马道、大型灯具及其它重型机电设备、管线等应设单独支吊架，不得与吊顶共用龙骨。

节点工艺说明：

1、本图吊顶构造做法；双层10mm厚埃特板配合60系列上人型轻钢龙骨使用。

2、上人型龙骨做法：
(M8全牙丝吊杆）+C60主龙骨（C60x27x1.2）+C50副龙骨（C50x20x0.6）

3、执行标准《建筑用轻钢龙骨标准》GB/T11981-2008及《建筑用轻钢龙骨配件》JC/T 558－2007

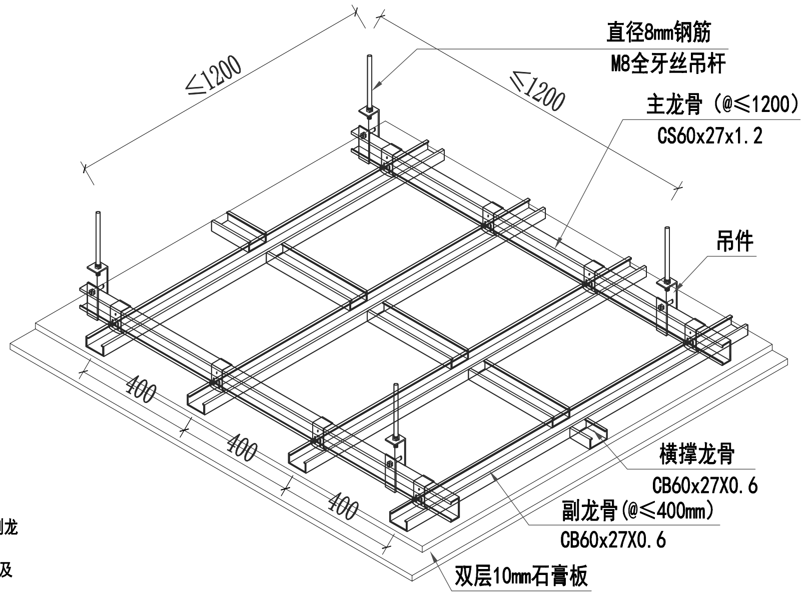

轻钢龙骨吊顶平面及工艺详图

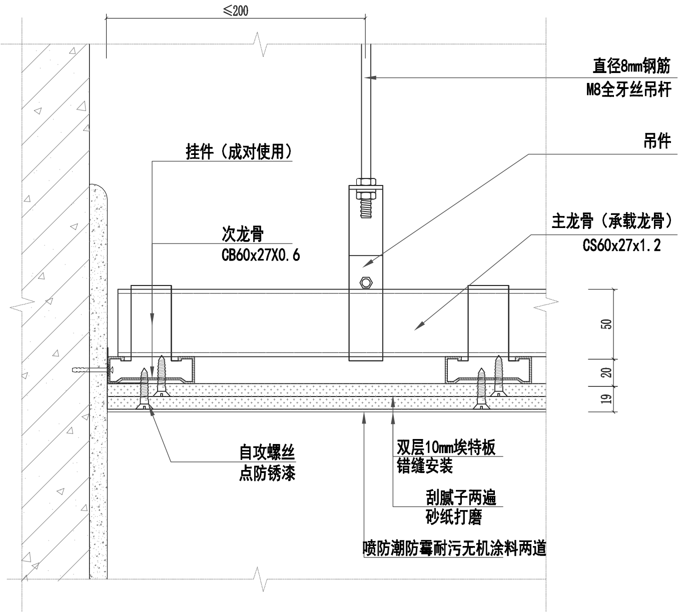

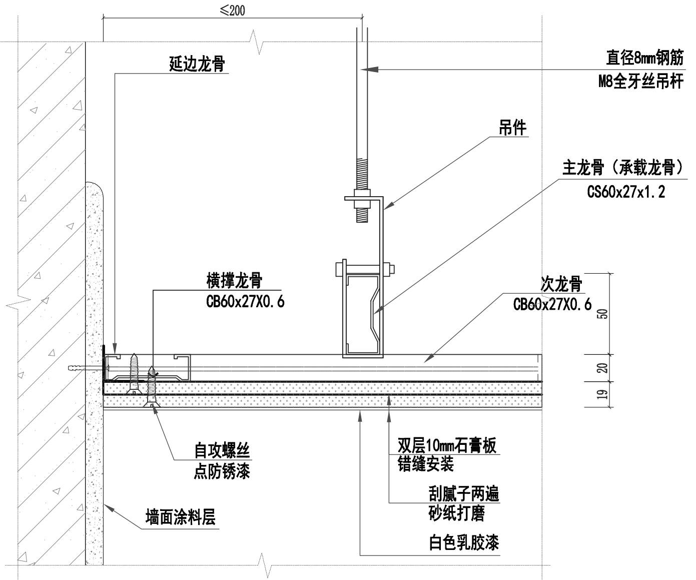

轻钢龙骨吊顶平面工艺详图

－
SE-01
1:10

雍和建筑设计院（广州）有限公司
DEHUNG GENTLE DESIGN CO.,LTD
雍和设计
地址：广州市花都区建设北路206号3栋1至3层
TEL：400-777-8798

项目名称 THE PROJECT NAME
花都 尚品雅居 5栋1103房

图纸名称 TITLE
轻钢龙骨吊顶平面工艺详图

日期 DATE 2026.01
比例(A2) SCALE 1：10
图号 DRAWING NO SE-01

审定 APPROVE BY
审核 AUDITED BY
校核 CHECKED BY
项目负责人 PROJECT CHIEF
设计 DESIGNED BY 利洪濠
绘图 DRAWN BY
签章 SIGNA TURE

备注 NOTE
1、本图须加盖本公司出图签章，否则一律无效。
2、全部设计图及说明之版权属于本公司，未经得本公司书面同意不得使用、抄袭及复印，违者必究。
3、图纸仅供参考，所有尺寸以现场为准，如现场尺寸与图纸尺寸有出入，造型需要变动应经设计师重新核对，更改。

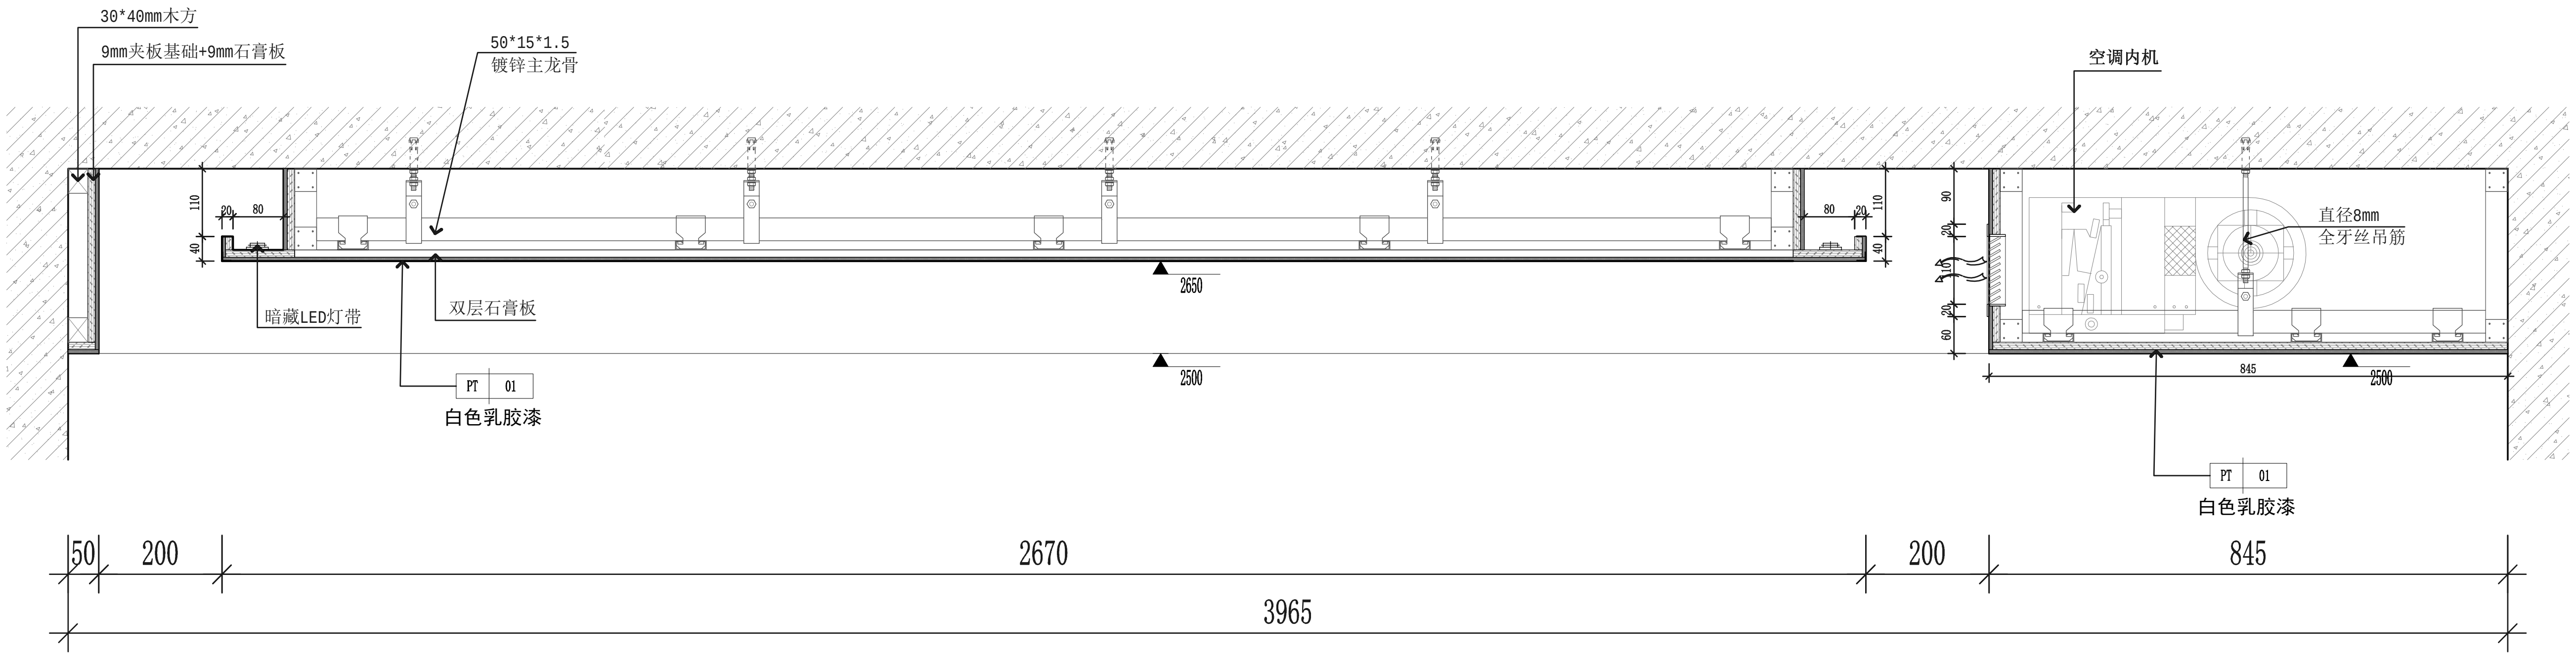

A 客餐厅天花剖面图

A SE-02

1:10

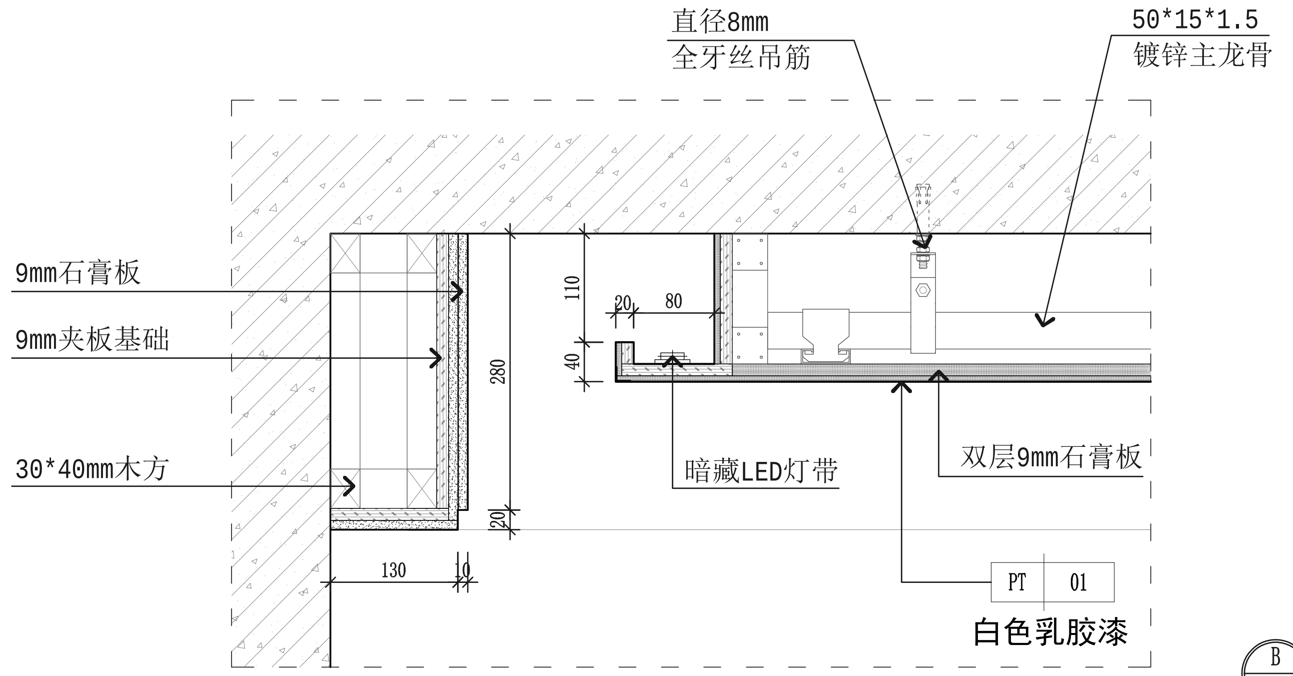

B 儿童房天花剖面图

B SE-02

1:10

DEMURE GENTLE DESIGN CO.,LTD
雍和设计

雍和建筑设计院（广州）有限公司

地址：广州市花都区建设北路206号3栋1至3层
TEL：400-777-8798

项目名称 THE PROJECT NAME	花都 尚品雅居 5栋1103房				审定 APPROVE BY		项目负责人 PROJECT CHIEF	
					审核 AUDITED BY		设计 DESIGNED BY	利洪濠
图纸名称 TITLE	A/B 天花剖面大样图	日期 DATE	2026.01	比例(A2) SCALE 1：10	校核 CHECKED BY		绘图 DRAWN BY	
		图号 DRAWING NO	SE-02		备注 NOTE	1、本图须加盖本公司出图签章，否则一律无效。 2、全部设计图及说明之版权属于本公司，未经得本公司书面同意不得使用、抄袭及复印，违者必究。 3、图纸仅供参考，所有尺寸以现场为准，如现场尺寸与图纸尺寸有出入，造型需要变动应经设计师重新核对，更改。		

签章 SIGNA TURE

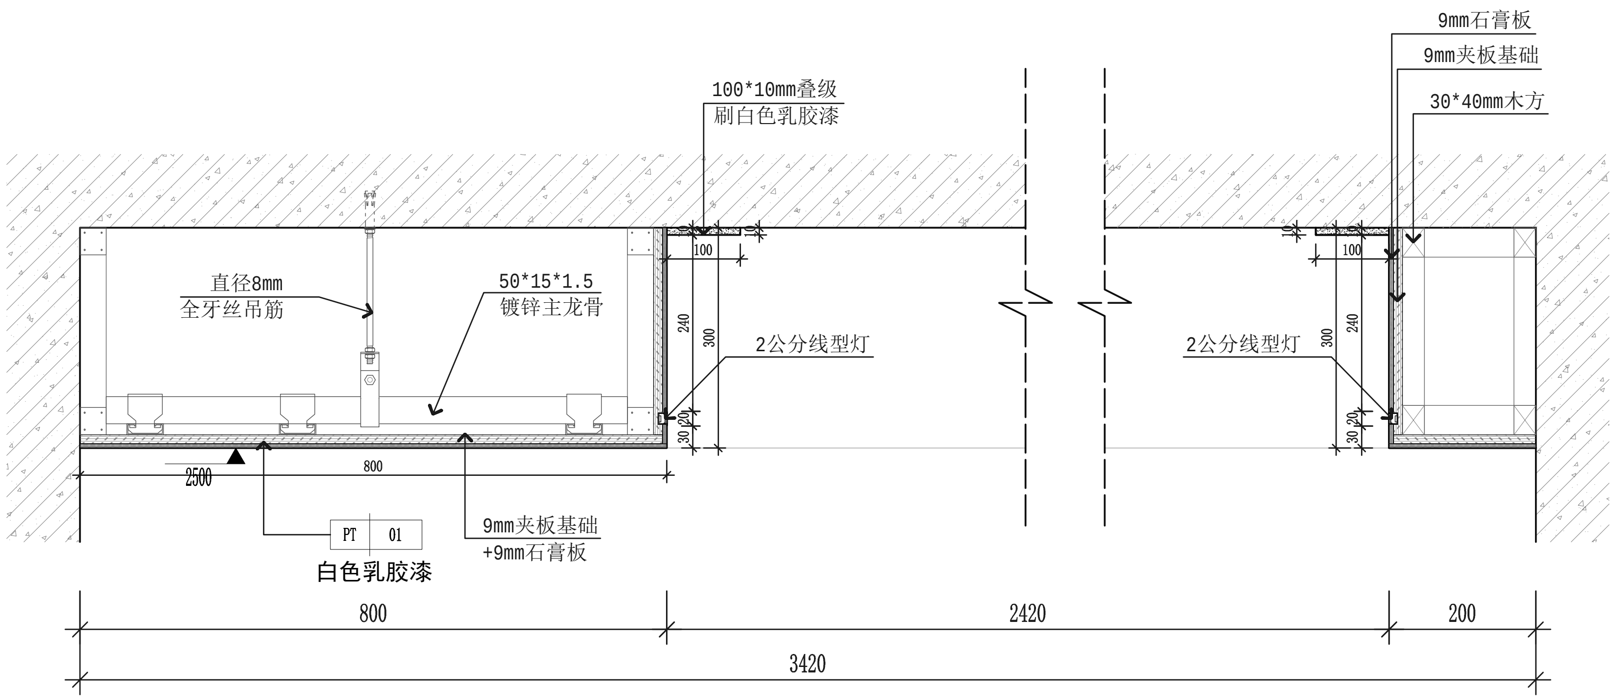

C 主卧天花剖面图

C SE-03

1:10

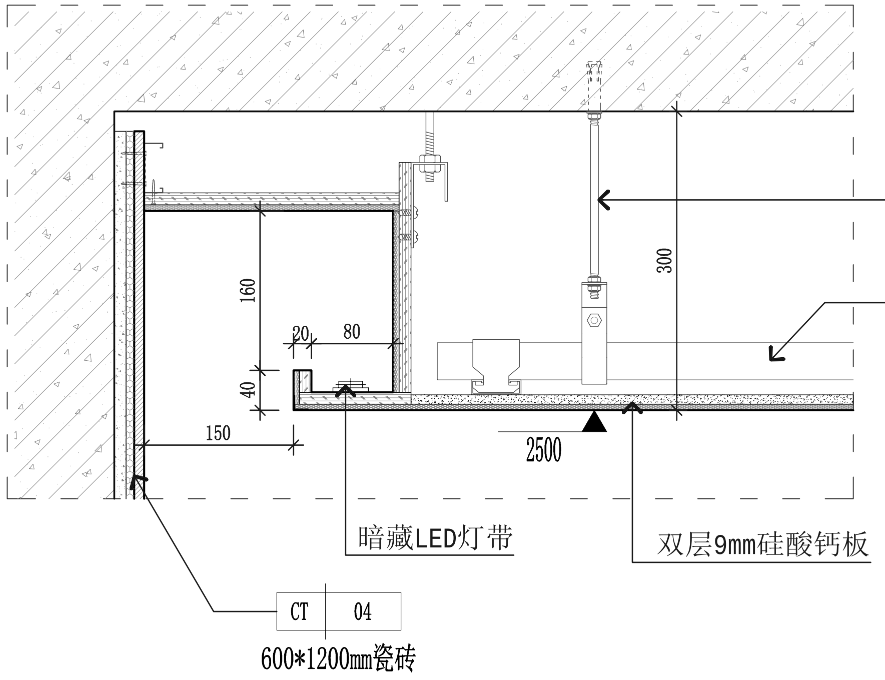

D 主卫天花剖面图

D SE-03

1:10

雍和建筑设计院（广州）有限公司

DEMURE GENTLE DESIGN CO.,LTD
雍和设计

地址：广州市花都区建设北路206号3栋1至3层
TEL：400-777-8798

项目名称 THE PROJECT NAME	花都 尚品雅居 5栋1103房			审定 APPROVE BY		项目负责人 PROJECT CHIEF	
				审核 AUDITED BY		设计 DESIGNED BY	利洪濠
图纸名称 TITLE	C/D 天花剖面大样图	日期 DATE	2026.01	比例(A2) SCALE	1: 10	校核 CHECKED BY		绘图 DRAWN BY	
		图号 DRAWING NO	SE-03	备注 NOTE	1、本图须加盖本公司出图签章，否则一律无效。 2、全部设计图及说明之版权属于本公司，未经得本公司书面同意不得使用、抄袭及复印，违者必究。 3、图纸仅供参考，所有尺寸以现场为准，如现场尺寸与图纸尺寸有出入，造型需要变动应经设计师重新核对，更改。		

签章
SIGNA TURE

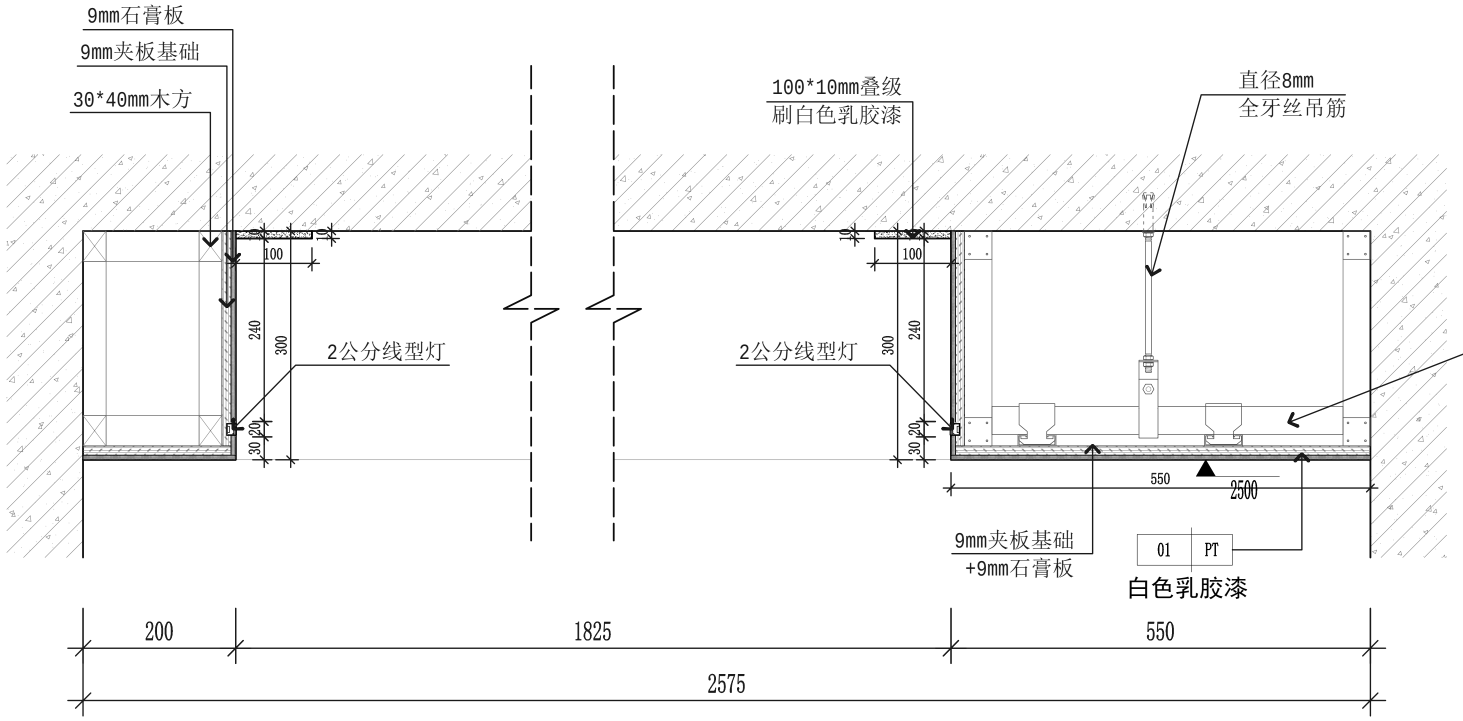

E 书房天花剖面图

E
SE-04
1:10

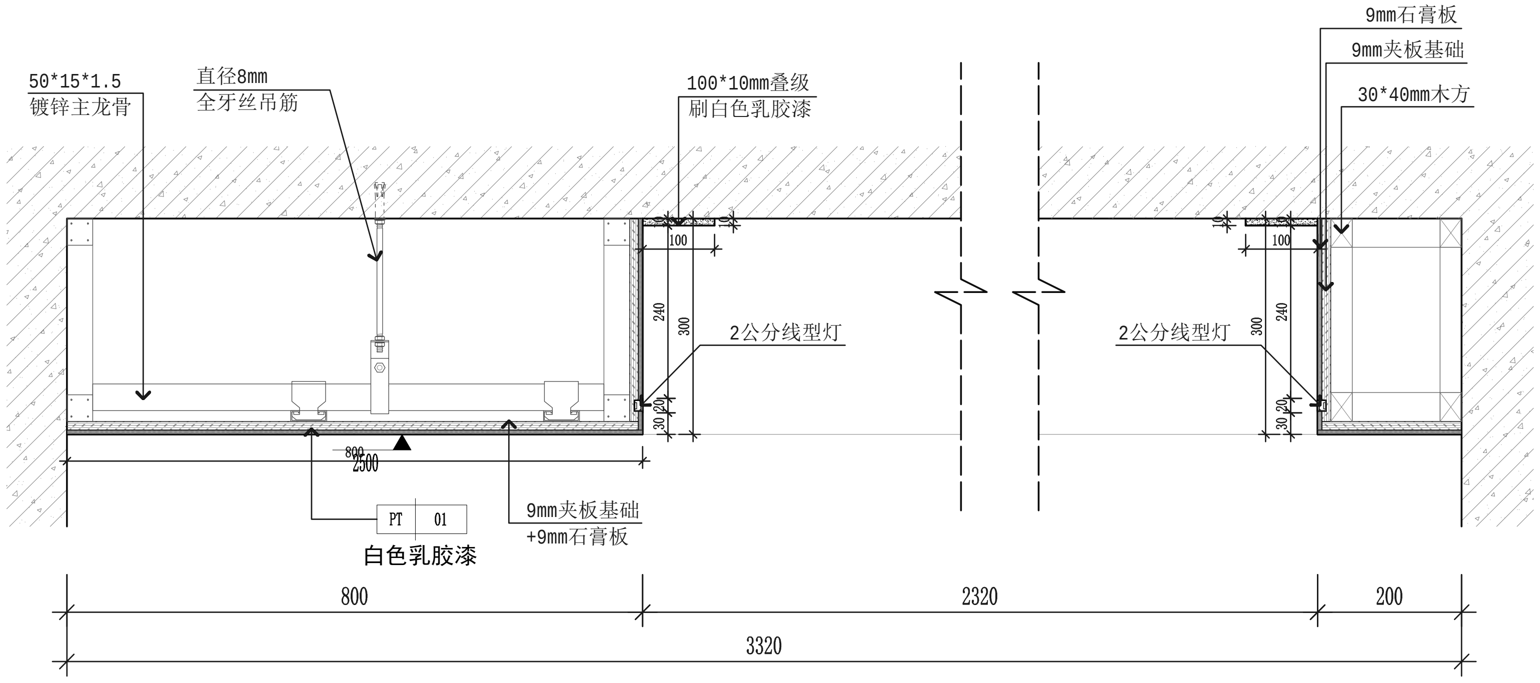

F 老人房天花剖面图

F
SE-04
1:10

雍和建筑设计院（广州）有限公司

DEMURE GENTLE DESIGN CO.,LTD
雍和设计

地址：广州市花都区建设北路206号3栋1至3层
TEL：400-777-8798

项目名称 THE PROJECT NAME	花都 尚品雅居 5栋1103房			审定 APPROVE BY		项目负责人 PROJECT CHIEF	
				审核 AUDITED BY		设计 DESIGNED BY	利洪濠
图纸名称 TITLE	E/F 天花剖面大样图	日期 DATE	2026.01	比例(A2) SCALE	1：10	校核 CHECKED BY		绘图 DRAWN BY	
		图号 DRAWING NO	SE-04	备注 NOTE	1、本图须加盖本公司出图签章，否则一律无效。 2、全部设计图及说明之版权属于本公司，未经得本公司书面同意不得使用、抄袭及复印，违者必究。 3、图纸仅供参考，所有尺寸以现场为准，如现场尺寸与图纸尺寸有出入，造型需要变动应经设计师重新核对，更改。		

签章
SIGNA TURE

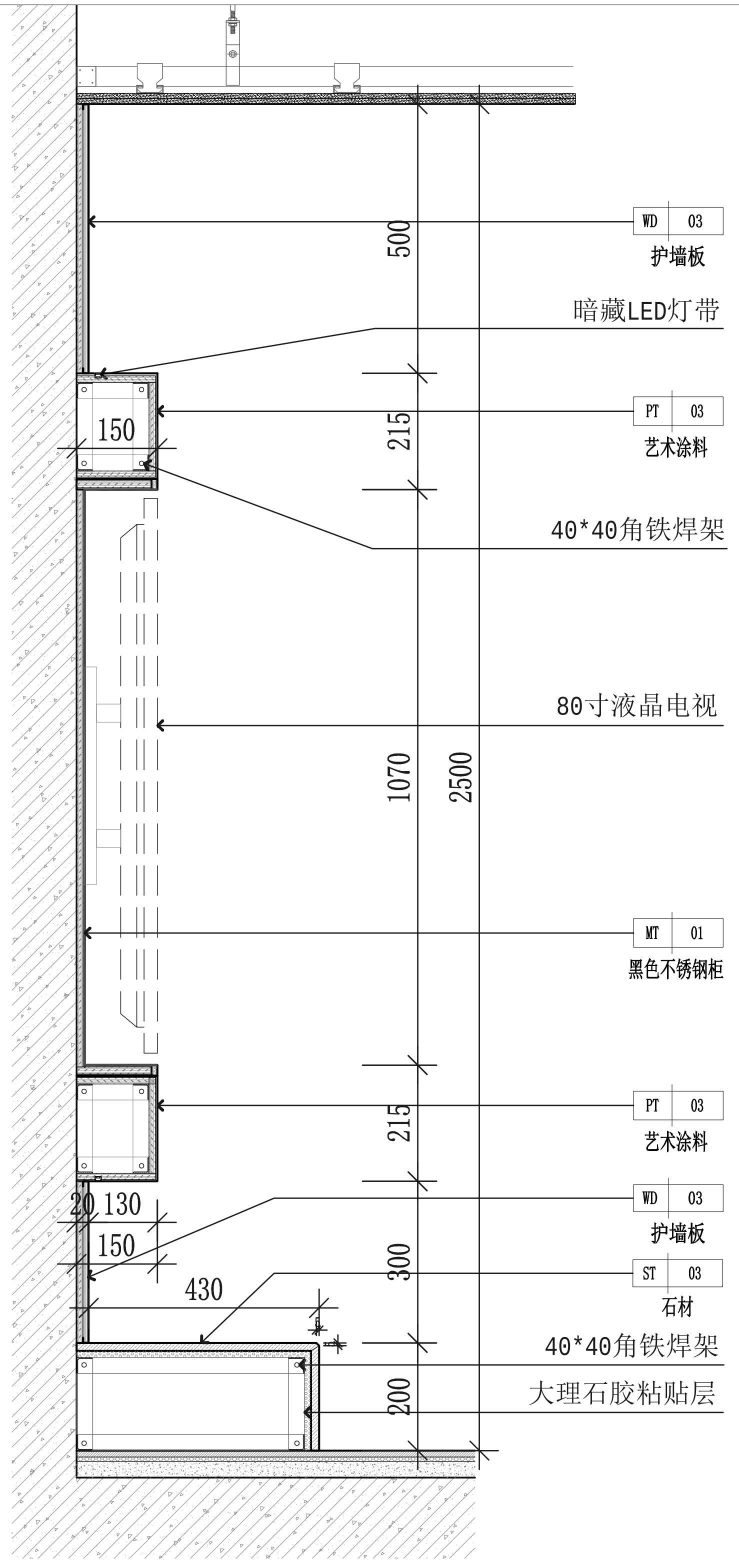

G　G 电视背景墙剖面图

SE-05

1:10

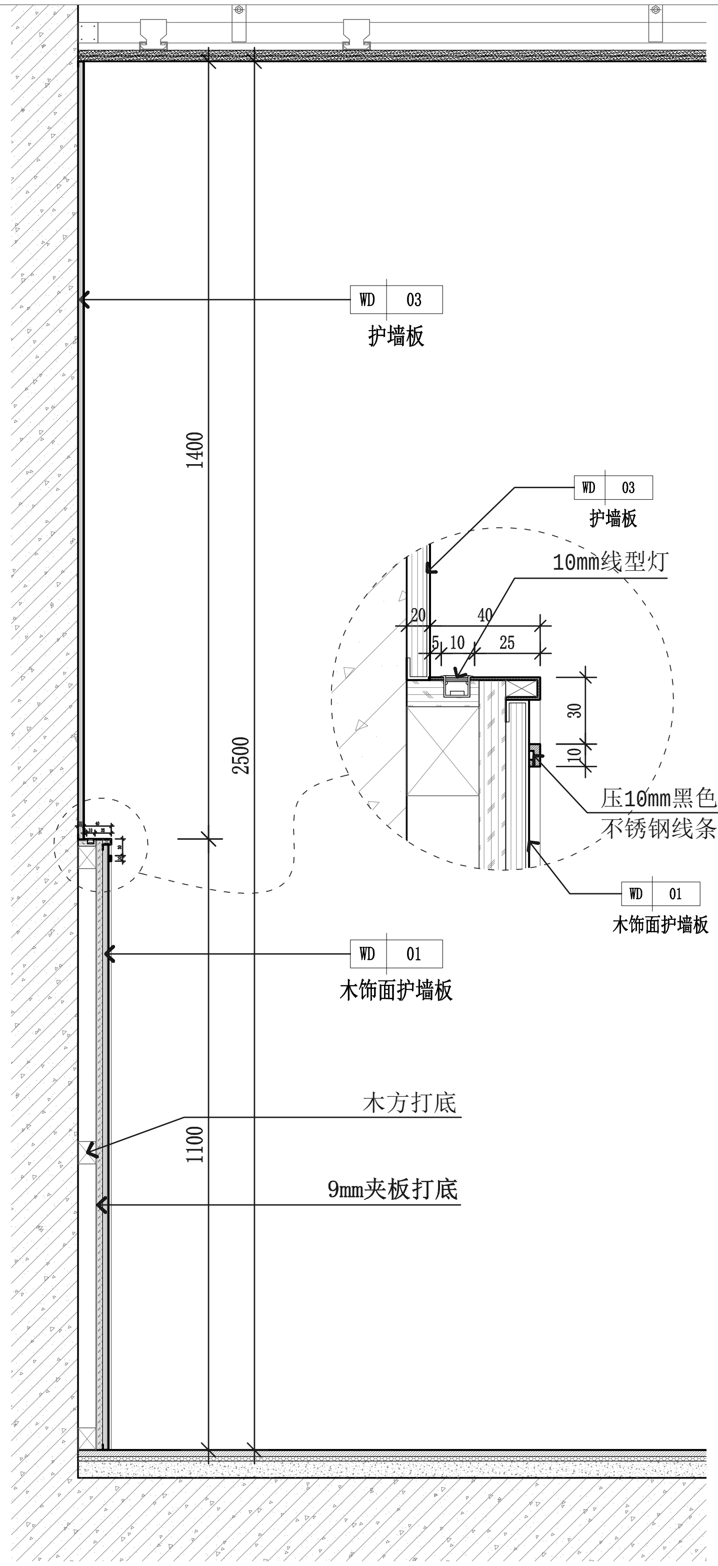

H　H 老人房床头背景剖面图

SE-05

1:10

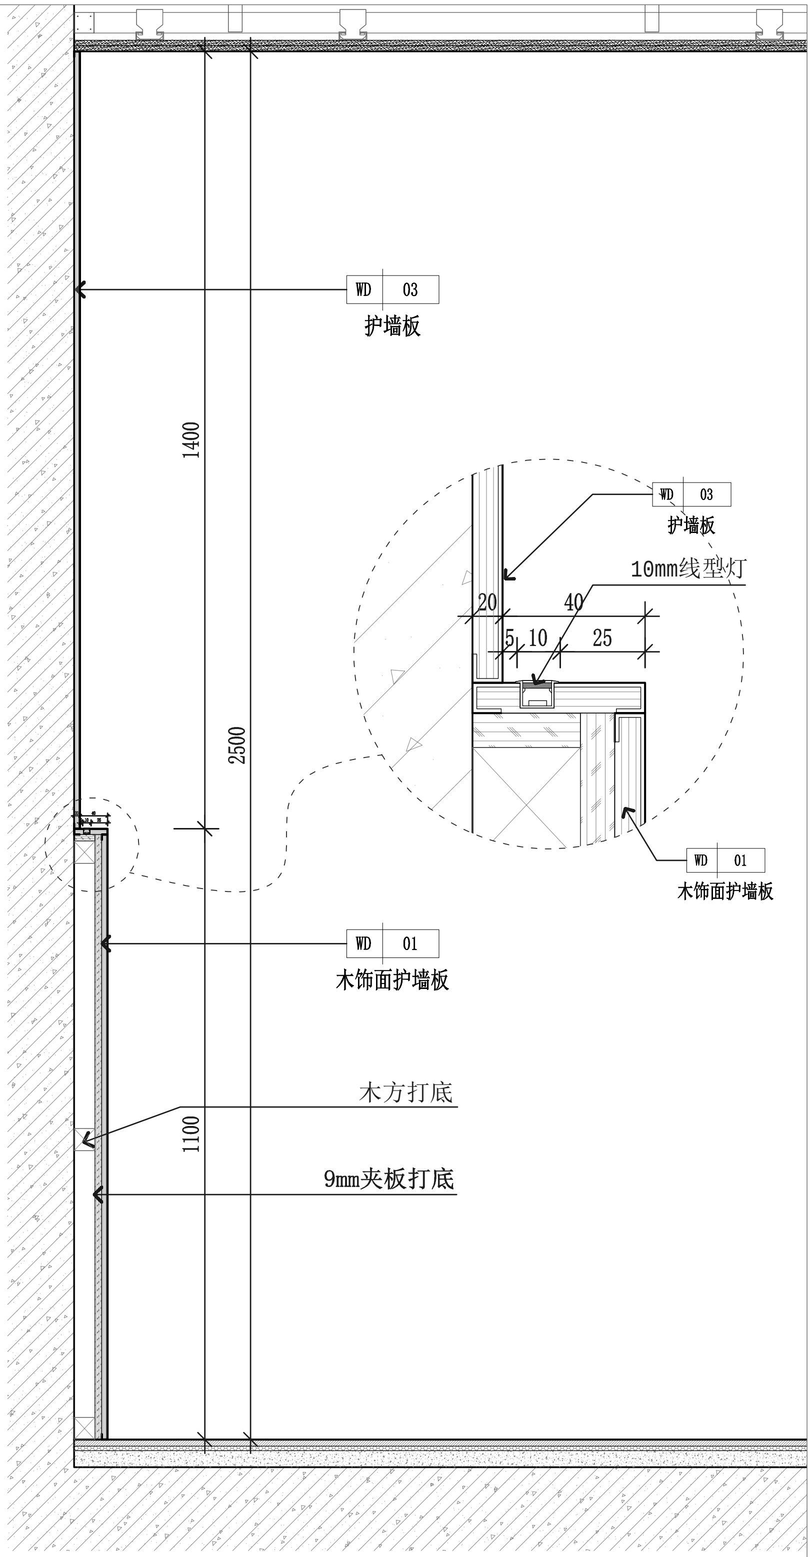

I　I 主卧床头背景剖面图

SE-05

1:10

雍和建筑设计院（广州）有限公司

雍和设计

地址：广州市花都区建设北路206号3栋1至3层

TEL：400-777-8798

项目名称 THE PROJECT NAME
花都 尚品雅居 5栋1103房

图纸名称 TITLE
G/H/I 墙面剖面大样图

日期 DATE　2026.01
比例(A2) SCALE　1：10
图号 DRAWING NO　SE-05

审定 APPROVE BY
审核 AUDITED BY
校核 CHECKED BY
项目负责人 PROJECT CHIEF
设计 DESIGNED BY　利洪濠
绘图 DRAWN BY
签章 SIGNA TURE

备注 NOTE
1、本图须加盖本公司出图签章，否则一律无效。
2、全部设计图及说明之版权属于本公司，未经得本公司书面同意不得使用、抄袭及复印，违者必究。
3、图纸仅供参考，所有尺寸以现场为准，如现场尺寸与图纸尺寸有出入，造型需要变动应经设计师重新核对，更改。

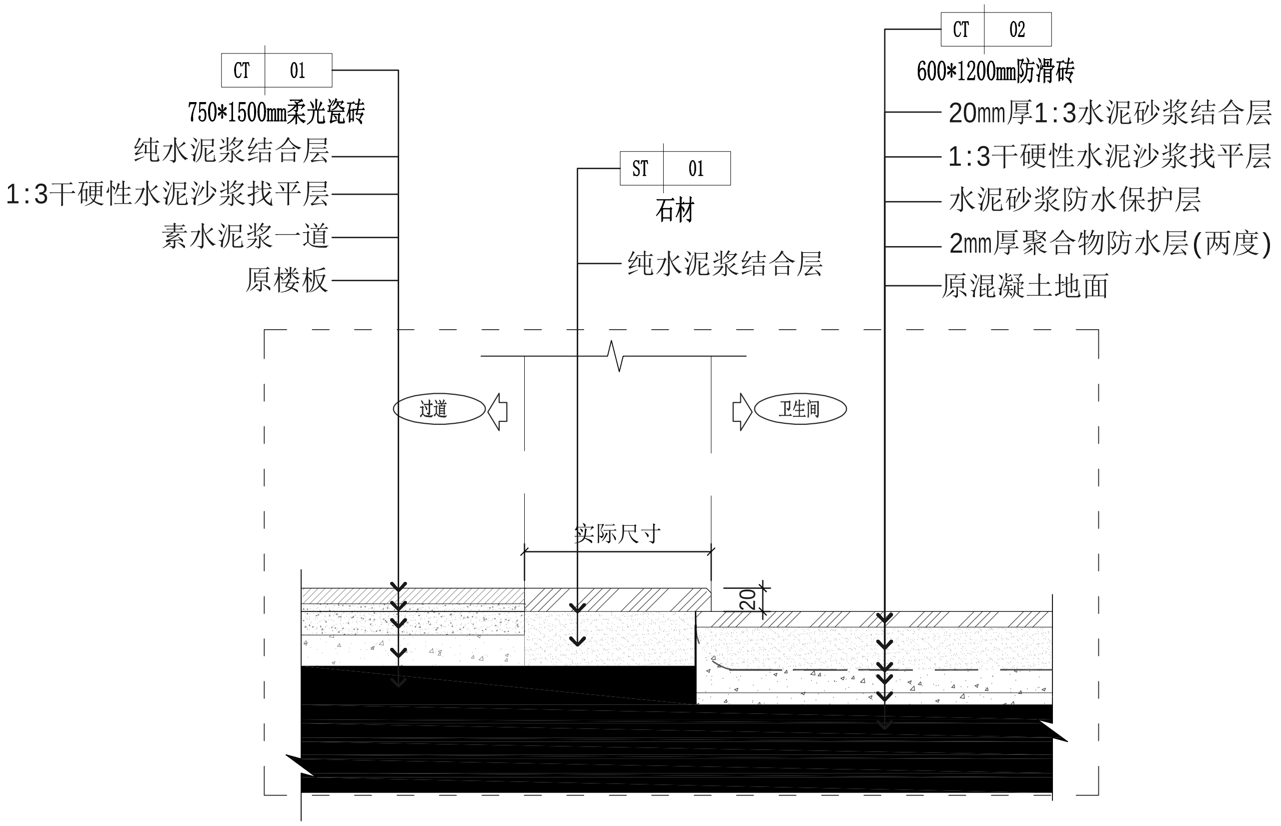

地面节点大样

1:10

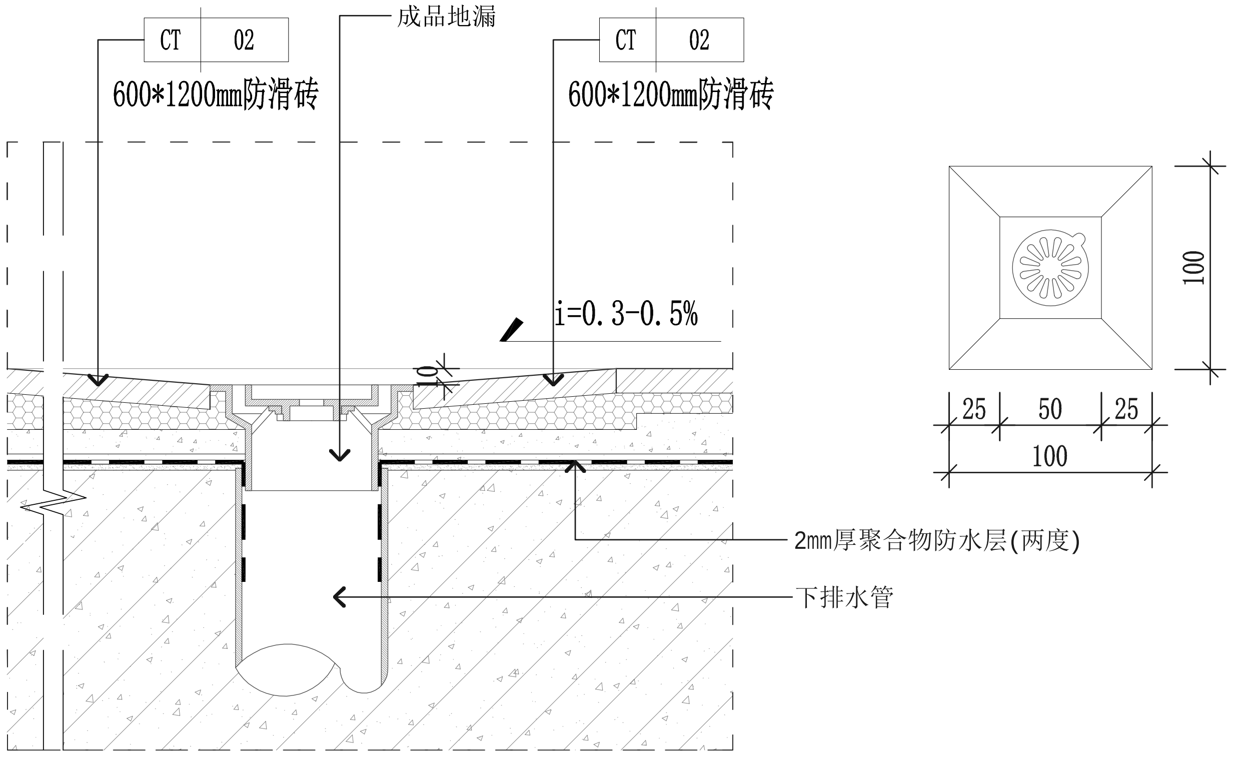

卫生间地漏节点大样

1:10

雍和建筑设计院（广州）有限公司

DEMURE GENTLE DESIGN CO.,LTD

雍和设计

地址：广州市花都区建设北路206号3栋1至3层

TEL: 400-777-8798

项目名称 THE PROJECT NAME	花都 尚品雅居 5栋1103房			审定 APPROVE BY		项目负责人 PROJECT CHIEF	
				审核 AUDITED BY		设计 DESIGNED BY	利洪濠
图纸名称 TITLE	地面节点大样图	日期 DATE	2026.01	比例(A2) SCALE	1: 10	校核 CHECKED BY	
						绘图 DRAWN BY	
		图号 DRAWING NO	SE-06	备注 NOTE	1、本图须加盖本公司出图签章，否则一律无效。 2、全部设计图及说明之版权属于本公司，未经得本公司书面同意不得使用、抄袭及复印，违者必究。 3、图纸仅供参考，所有尺寸以现场为准，如现场尺寸与图纸尺寸有出入，造型需要变动应经设计师重新核对，更改。		

签章
SIGNA TURE